
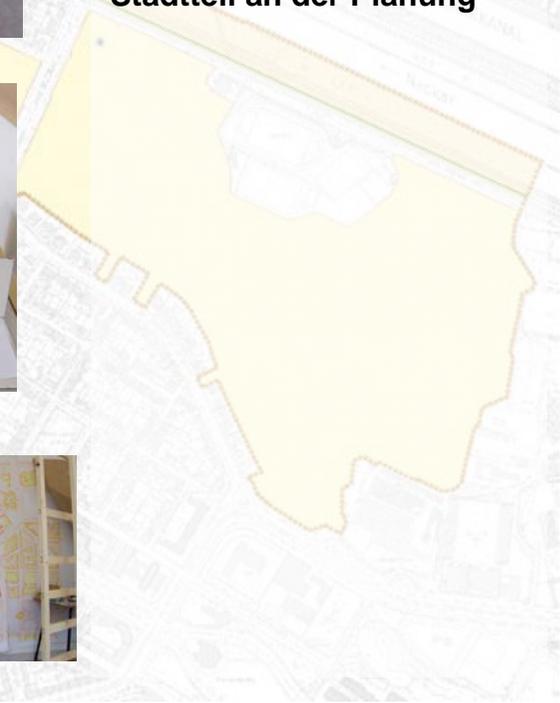
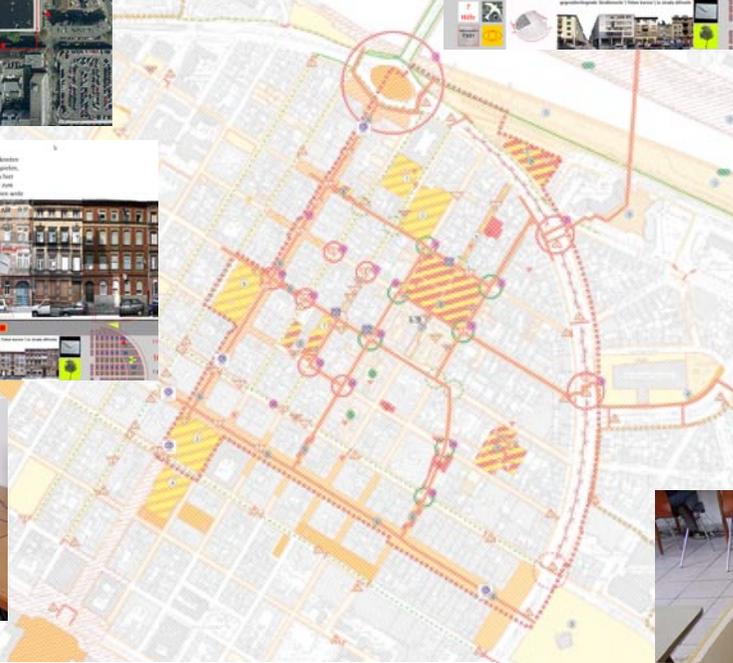
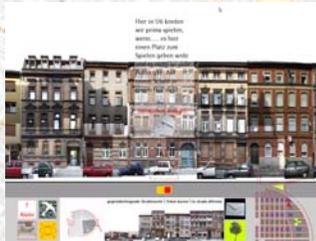
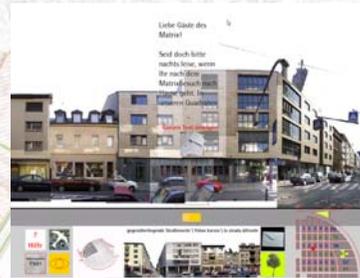


# Spielraumvernetzung Östliche Unterstadt


Familien- und  
kinderfreundliche  
Innenstadt

- Sicheres Erreichen der  
Zielpunkte
- Gemischte Nutzung fördern
- Einrichtungen für Kinder  
zugänglich machen
- Aufwertung vorhandener  
Flächen und Elemente
- Beteiligung Aller im  
Stadtteil an der Planung

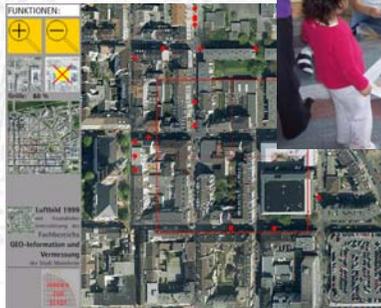


# Spielraumvernetzung Östliche Unterstadt

Der Stadtteil

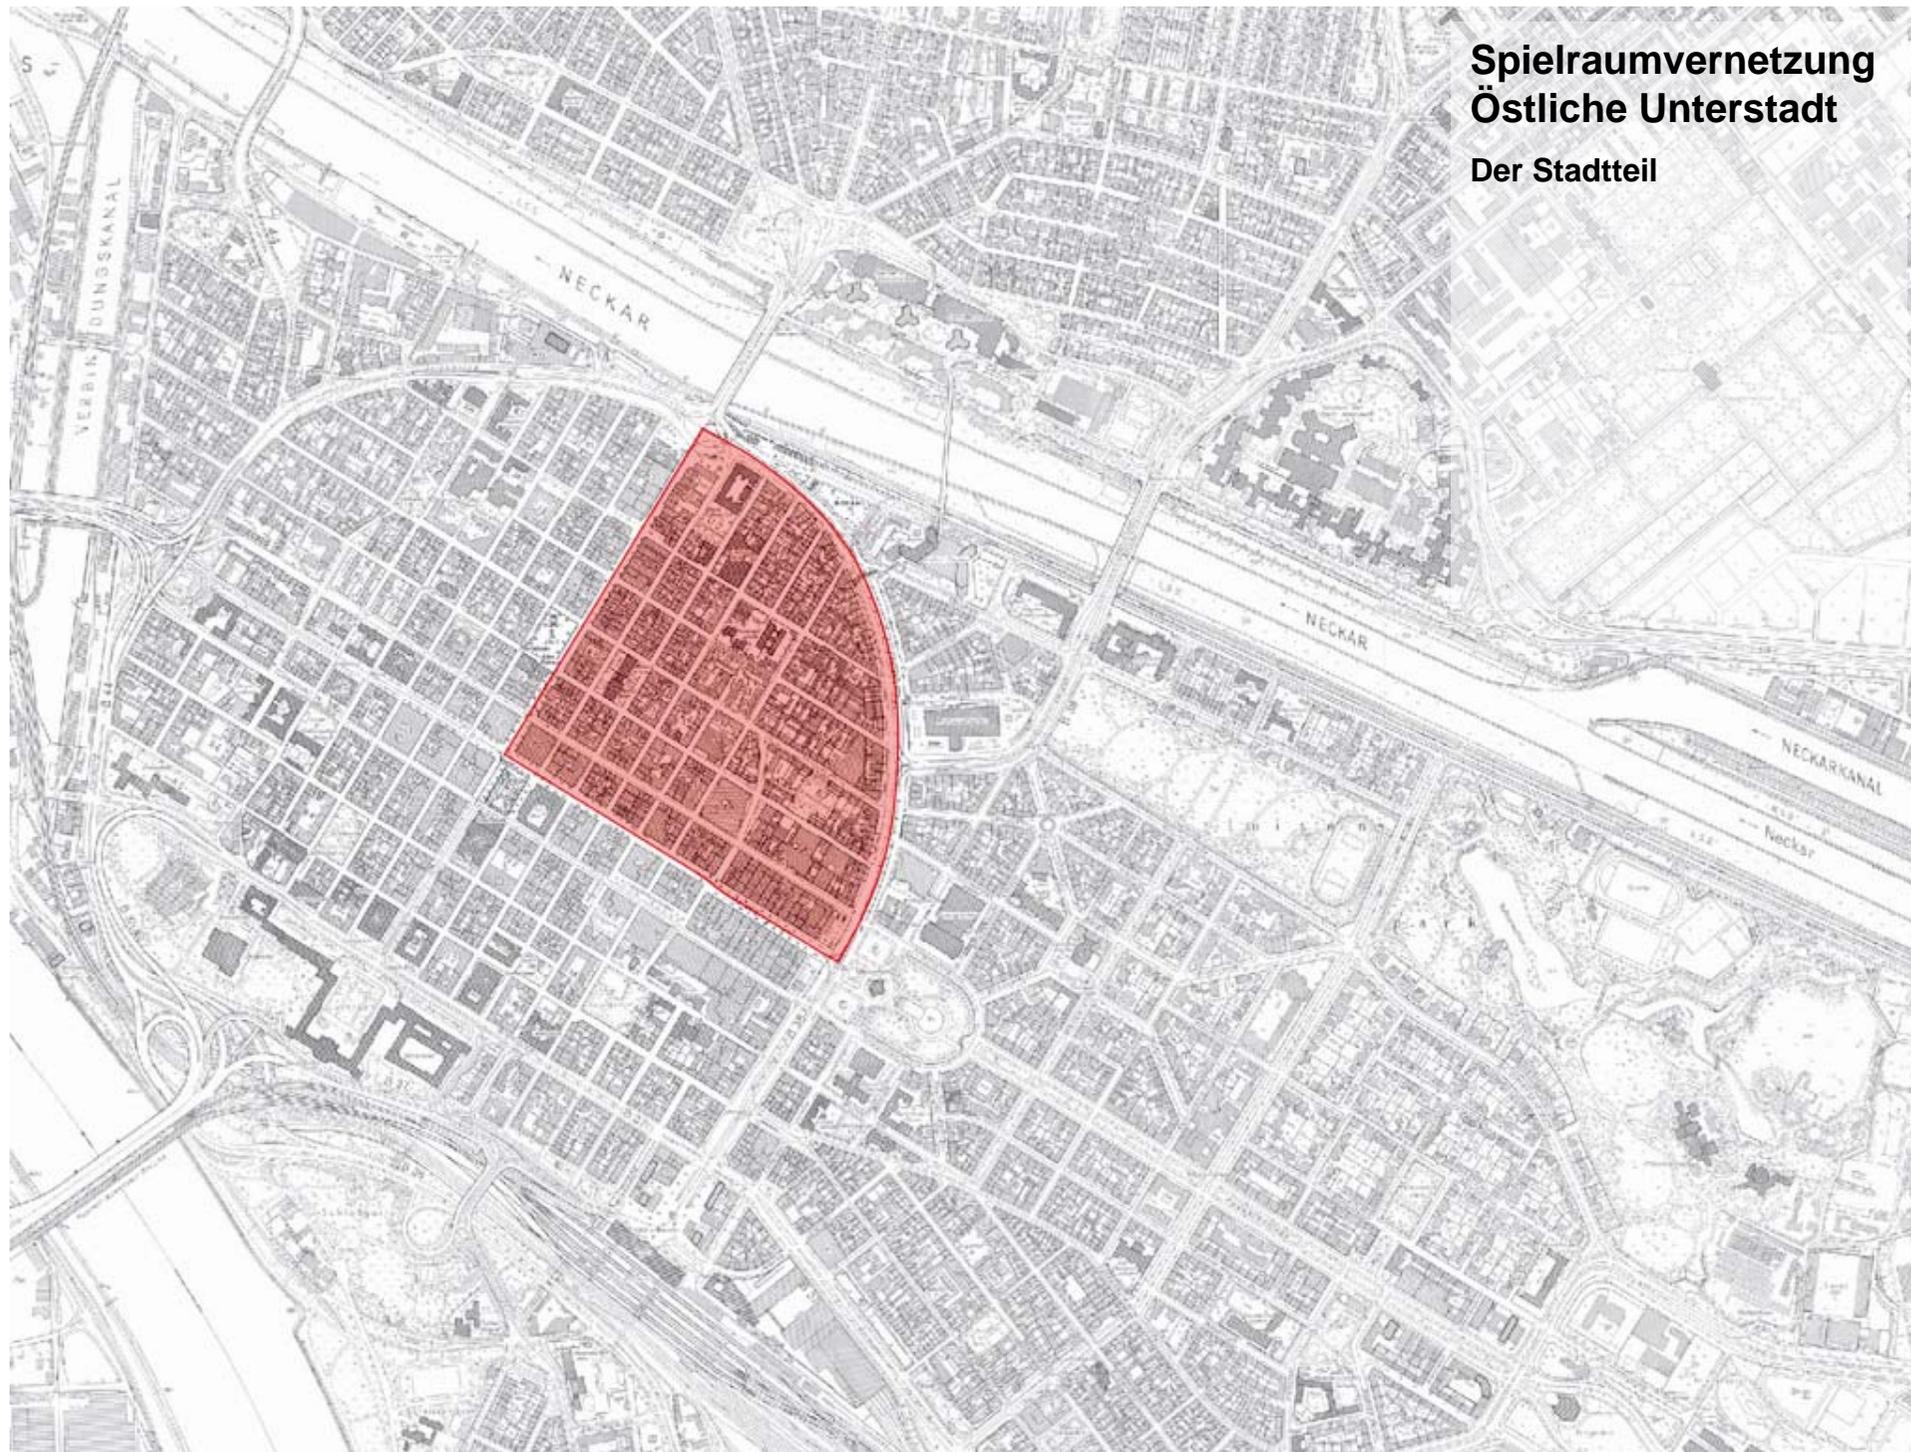

# Vorgehensweise beim Erstellen des Spielleitplans Östliche Unterstadt

## Beteiligungsverfahren

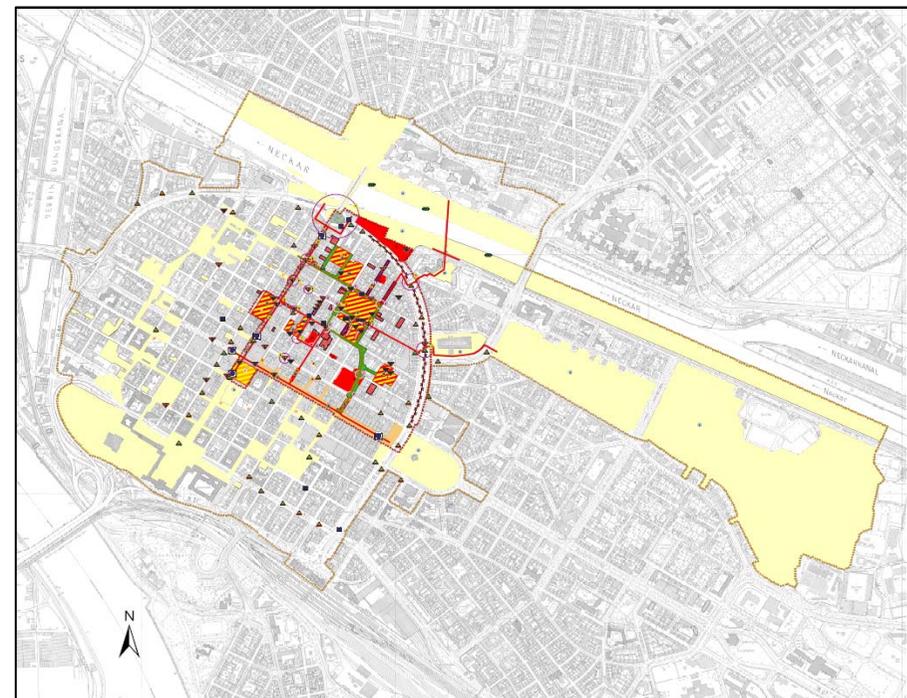

**Spielleitplan**




**(1) Stadtteildetektive**

**Spielraumvernetzung  
Östliche Unterstadt**

**Beteiligungsverfahren**

- 1 Stadtteildetektive
- 2 Virtuelle Stadtteilerkundung
- 3 Wegepläne Mozartschule

**(2) Virtuelle Stadtteilerkundung**

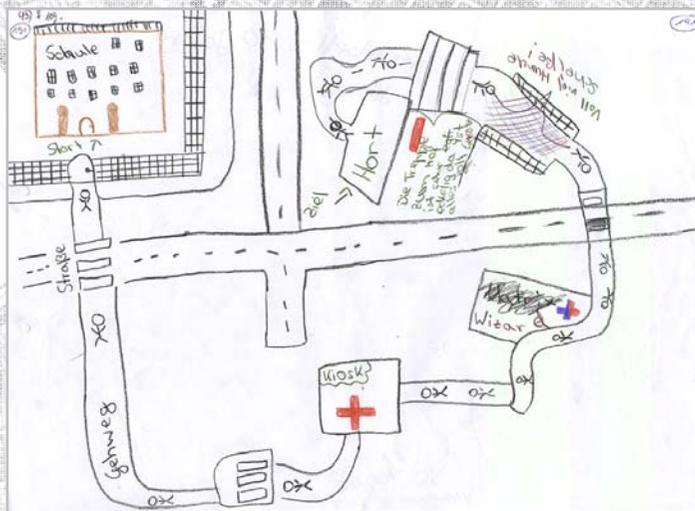

**(3) Wegepläne Mozartschule**

# Spielraumvernetzung Östliche Unterstadt

Beteiligungsverfahren

Planungsbüro T3 / 21



## Spielraumvernetzung Östliche Unterstadt

### Beteiligungsverfahren

1 Stadteildetektive



Streifzüge durch den Stadtteil  
mit vorgegebenem Ziel

Untersuchung bestimmter  
Flächen und Orte auf ihre  
Spiel- und Freizeitqualitäten

Festhalten der Erkenntnisse  
im Modell und in schriftlicher  
Form



# Spielraumvernetzung Östliche Unterstadt

Beteiligungsverfahren

1 Stadtteildetektive



Modell des Stadtteils im  
Maßstab 1/500 als  
Arbeitsgrundlage und zum  
Festhalten der Ergebnisse



# Spielraumvernetzung Östliche Unterstadt

## Beteiligungsverfahren

1 Stadtteildetektive



Bau von Detailmodellen, hier ein Modell für den Spielplatz U5





# Spielraumvernetzung Östliche Unterstadt

## Beteiligungsverfahren

### 2 Virtuelle Stadteilerkundung



Fotostreifen der Straßenzüge bilden einen „virtuellen Stadtteil“, der am Computer erkundet werden kann

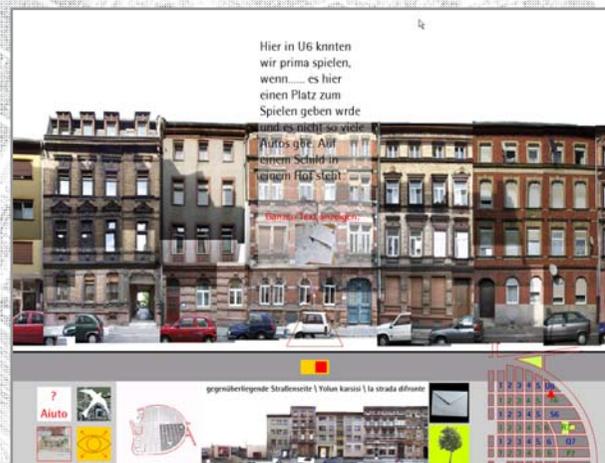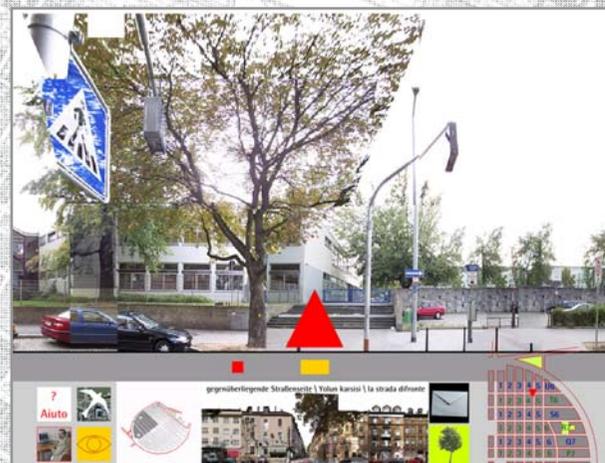

# Spielraumvernetzung Östliche Unterstadt

## Beteiligungsverfahren

### 2 Virtuelle Stadteilerkundung



Benutzer können an beliebiger Stelle eine Anregung oder Idee in Textform im virtuellen Stadtteil hinterlassen

**Ehemaliger Kinderspielplatz U5**  
 Straße zwischen U 4 und U 5: in der engen Straße liegt ein unbebautes städtisches Grundstück, das früher ein Kinderspielplatz war, ein Männerwohnein und mehrstöckige Wohnhäuser. Die Straße zwischen U 4 und U 5 ist im Jahr 2003 zu einem verkehrsberuhigten Bereich umgestaltet worden. Baumpflanzungen und eine neue Beleuchtung bewirken eine zusätzliche Aufwertung der Straße. In die Gestaltung einbezogen wurde ebenfalls der Übergang zur Sackingstraße, was zur Verkehrsberuhigung beitragen soll.  
 Freifläche U 5: Bis vor einigen Jahren befand sich hier ein Spielplatz. Aufgrund mangelnder Akzeptanz und zunehmender Probleme mit der Wohnbevölkerung wurde er geschlossen. Bereits 1999 wurden in einem leicht angelegten Beteiligungsverfahren unterschiedliche Nutzungsmöglichkeiten für die Fläche diskutiert. Priorität hatte hier die Variante, ein öffentliches Gebäude in den rückwärtigen Teil zu verlegen und die Grünfläche wieder zu öffnen. In Kürze wird, auch vor dem Hintergrund der umgestalteten Straße, diese Diskussion wieder aufgenommen und eine Lösung herbeigeführt werden.

Bitte auf die Pfeiltasten klicken, um weitere Fotos anzusehen

Meinungen anderer Stadtteilbewohner zu Straßengestaltung und Baulücke U4/U5

Name: \_\_\_\_\_

Kommentar:

**Warum ist der Spielplatz geschlossen? Der Spielplatz sollte geöffnet werden; es gibt viele Kinder, die dort wohnen. Die Bewohner dort wollen einen Spielplatz für ihre Kinder.**

**Stadtteildetektive**

Hier in der Baulücke würden wir gerne spielen! Doch es ist zu dreckig hier. Es gibt keine Spielgeräte und zu viele Steine. Es gibt hier zu viel Rattengift und zu viele Scherben. Doch eigentlich ist es hier ganz schön. Wenn es nur nicht so dreckig wäre! Alicia und Elisabeth machen Bekümmerte oft auch. Mithras dürfen

**Atuali informazioni sul progetto**

**Conzept**

**Wichtige Orte**

**Planen**

**Zurück**

**Atuali informazioni sul progetto**

Colegamento di posti per giocare nella "östlichen Unterstadt" - Giochare nella "östlichen Unterstadt" - (a) dove giochano i bambini?, (b) dove e' fin troppo pericoloso giocare? Queste e tante altre domande ci sono da farsi, per poi poter cambiare la situazione in futuro.

Posti per il verde -La natura nella "östlichen Unterstadt"- Lunicho giardino pubblico che esiste, e il giardino "Lancy". Cosa ce ancora? Dove ci sarebbe ancora posto per piu verde? Dove dovrebbe essere almeno un albero?e dove e meglio che non ci sia?

Per migliorare anche questa situazione nell vostro quartiere ce bisogno di voi.

An dieser Stelle kann ihr Vorschlag über das Internet verschickt werde.

Wollen Sie den Vorschlag über das Internet verschicken?

Ja, Vorschlag ist verschickt

Luftbild 1999  
 Fachbereichs GEO-Information und Vermessung

**FUNKTIONEN:**

Größe: 34 %

Vorschlag 2  
 von insgesamt 44

letzter Vorschlag  nächster Vorschlag

geschickt am: 02 Apr 2004  
 Beitrag: 2

Luftbild 1999  
 Fachbereichs GEO-Information und Vermessung

# Spielraumvernetzung Östliche Unterstadt

## Beteiligungsverfahren

2 Virtuelle Stadteilerkundung



Nutzung des Programms  
während des Projektes im  
Planungsbüro T3/21



## Spielraumvernetzung Östliche Unterstadt

Beteiligungsverfahren

2 Virtuelle Stadteilerkundung



In einem Holzrahmen wurden  
die Fotostreifen der  
Straßenzüge des Stadtteils  
wie im Programm montiert


Auf den Fotostreifen wurden  
die abgegebenen Anregungen  
und Ideen festgehalten



# Spielraumvernetzung Östliche Unterstadt

## Beteiligungsverfahren

### 3 Wegepläne Mozartschule




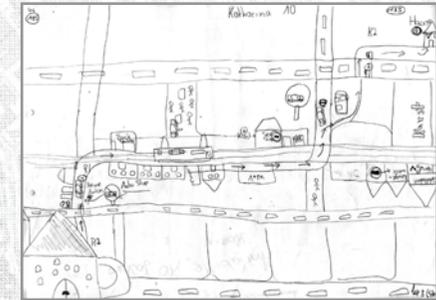


Die Schüler der Mozartschule zeichnen ihren Schulweg oder einen Freizeitweg

Wegereignisse wurden gezeichnet oder beschrieben und bewertet

In eine Karte des Stadtteils wurde der Verlauf des Weges eingetragen


Nach Ende des Projekts wurden 220 Wege ausgewertet

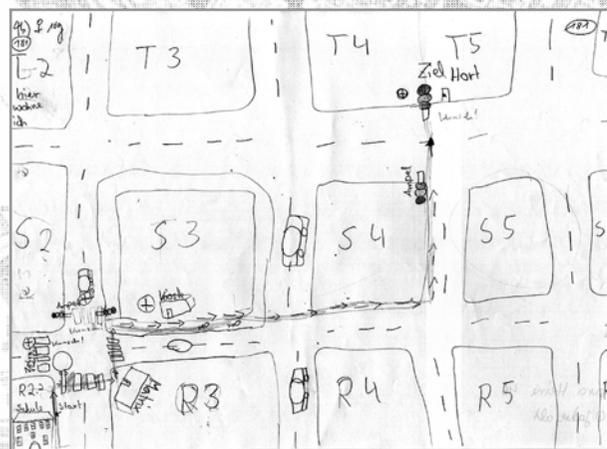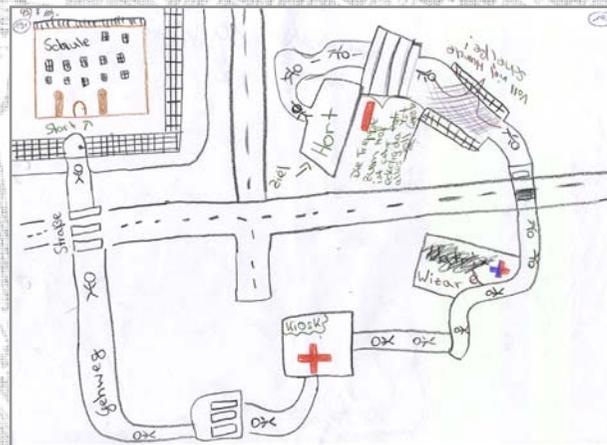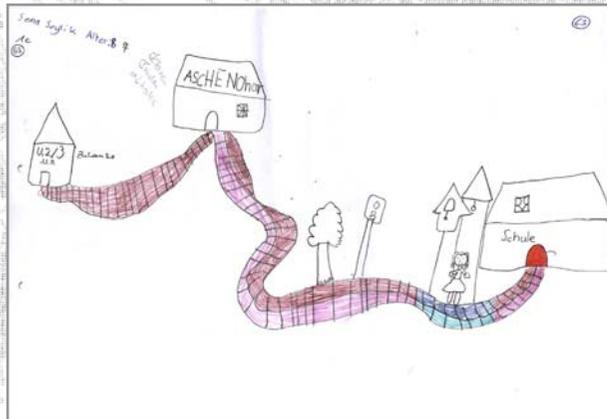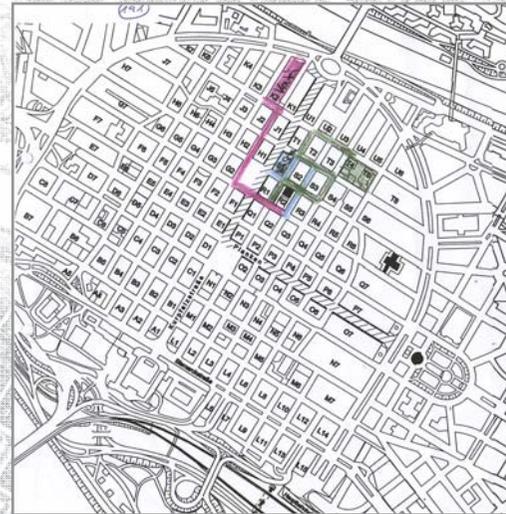

# Spielraumvernetzung Östliche Unterstadt


1 Bestandsplan  
Beteiligungsverfahren

Zusammenfassung der  
Informationen der drei  
Projekte

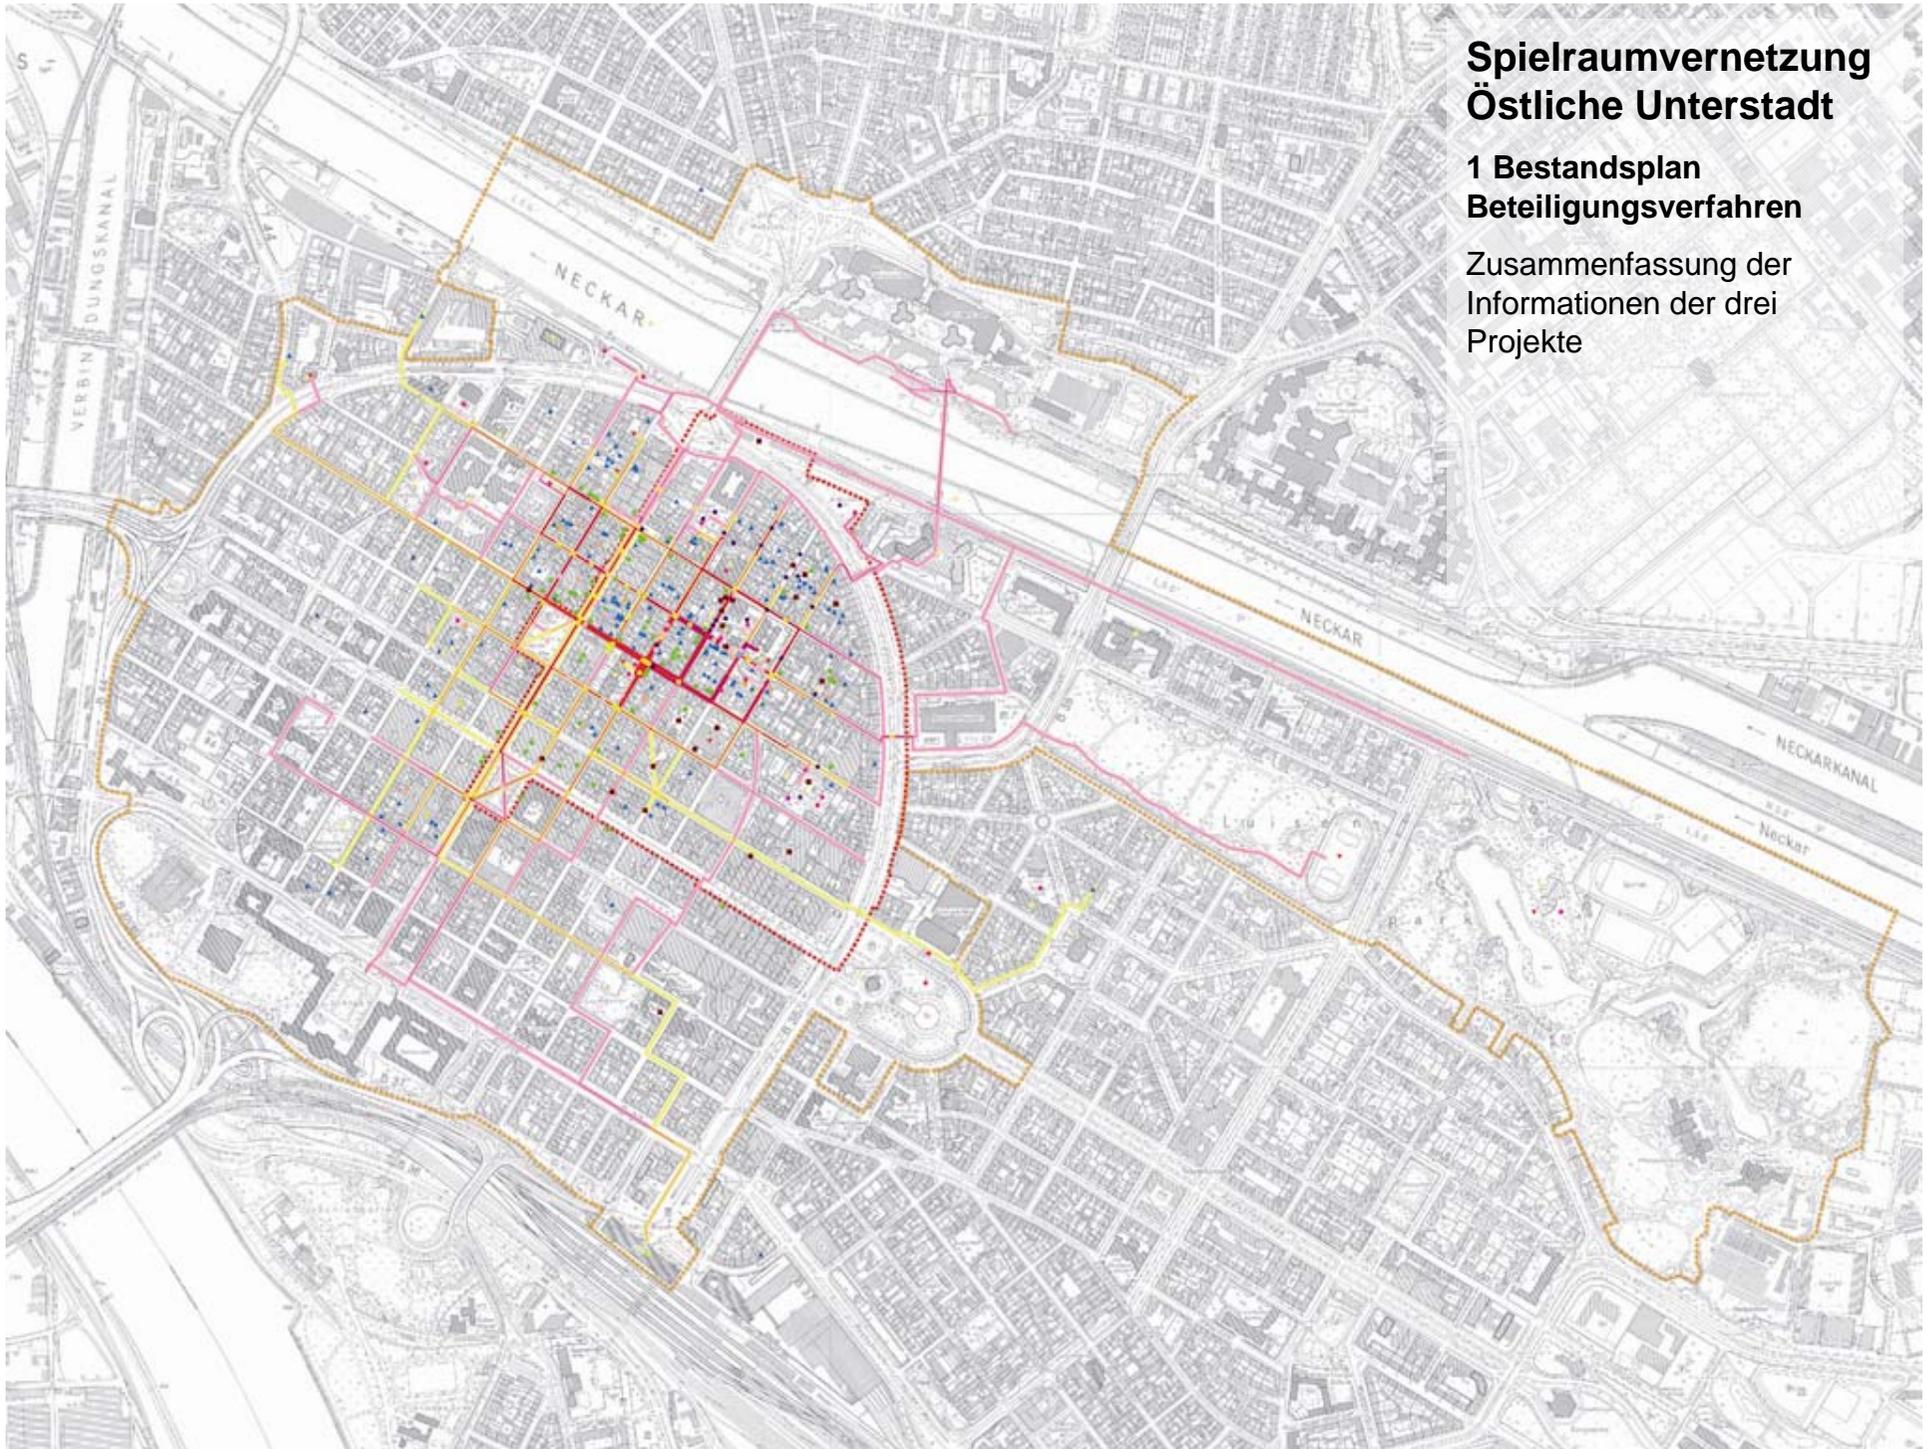

# Spielraumvernetzung Östliche Unterstadt


1 Bestandsplan  
Beteiligungsverfahren

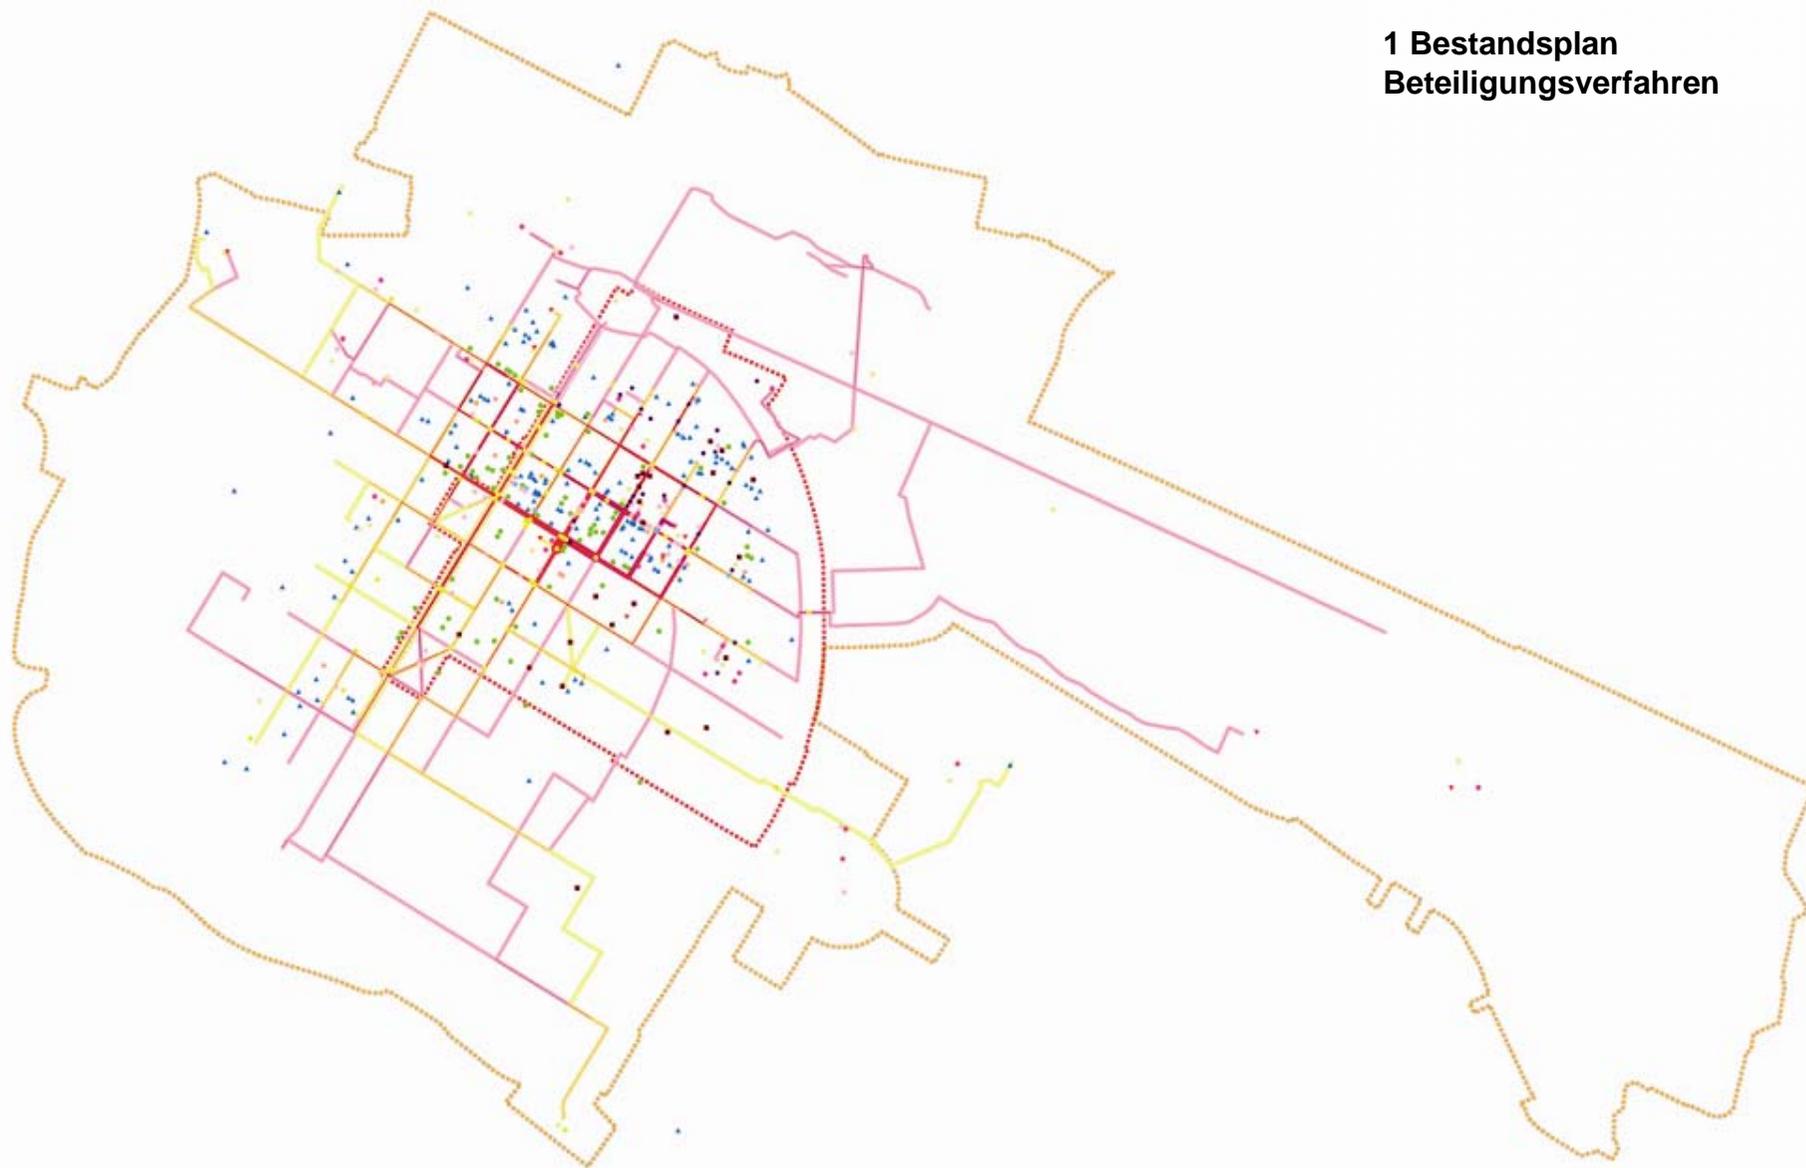

# Spielraumvernetzung Östliche Unterstadt

**1 Bestandsplan  
Beteiligungsverfahren**


Virtuelle Stadteilerkundung  
und  
Stadtteildetektive

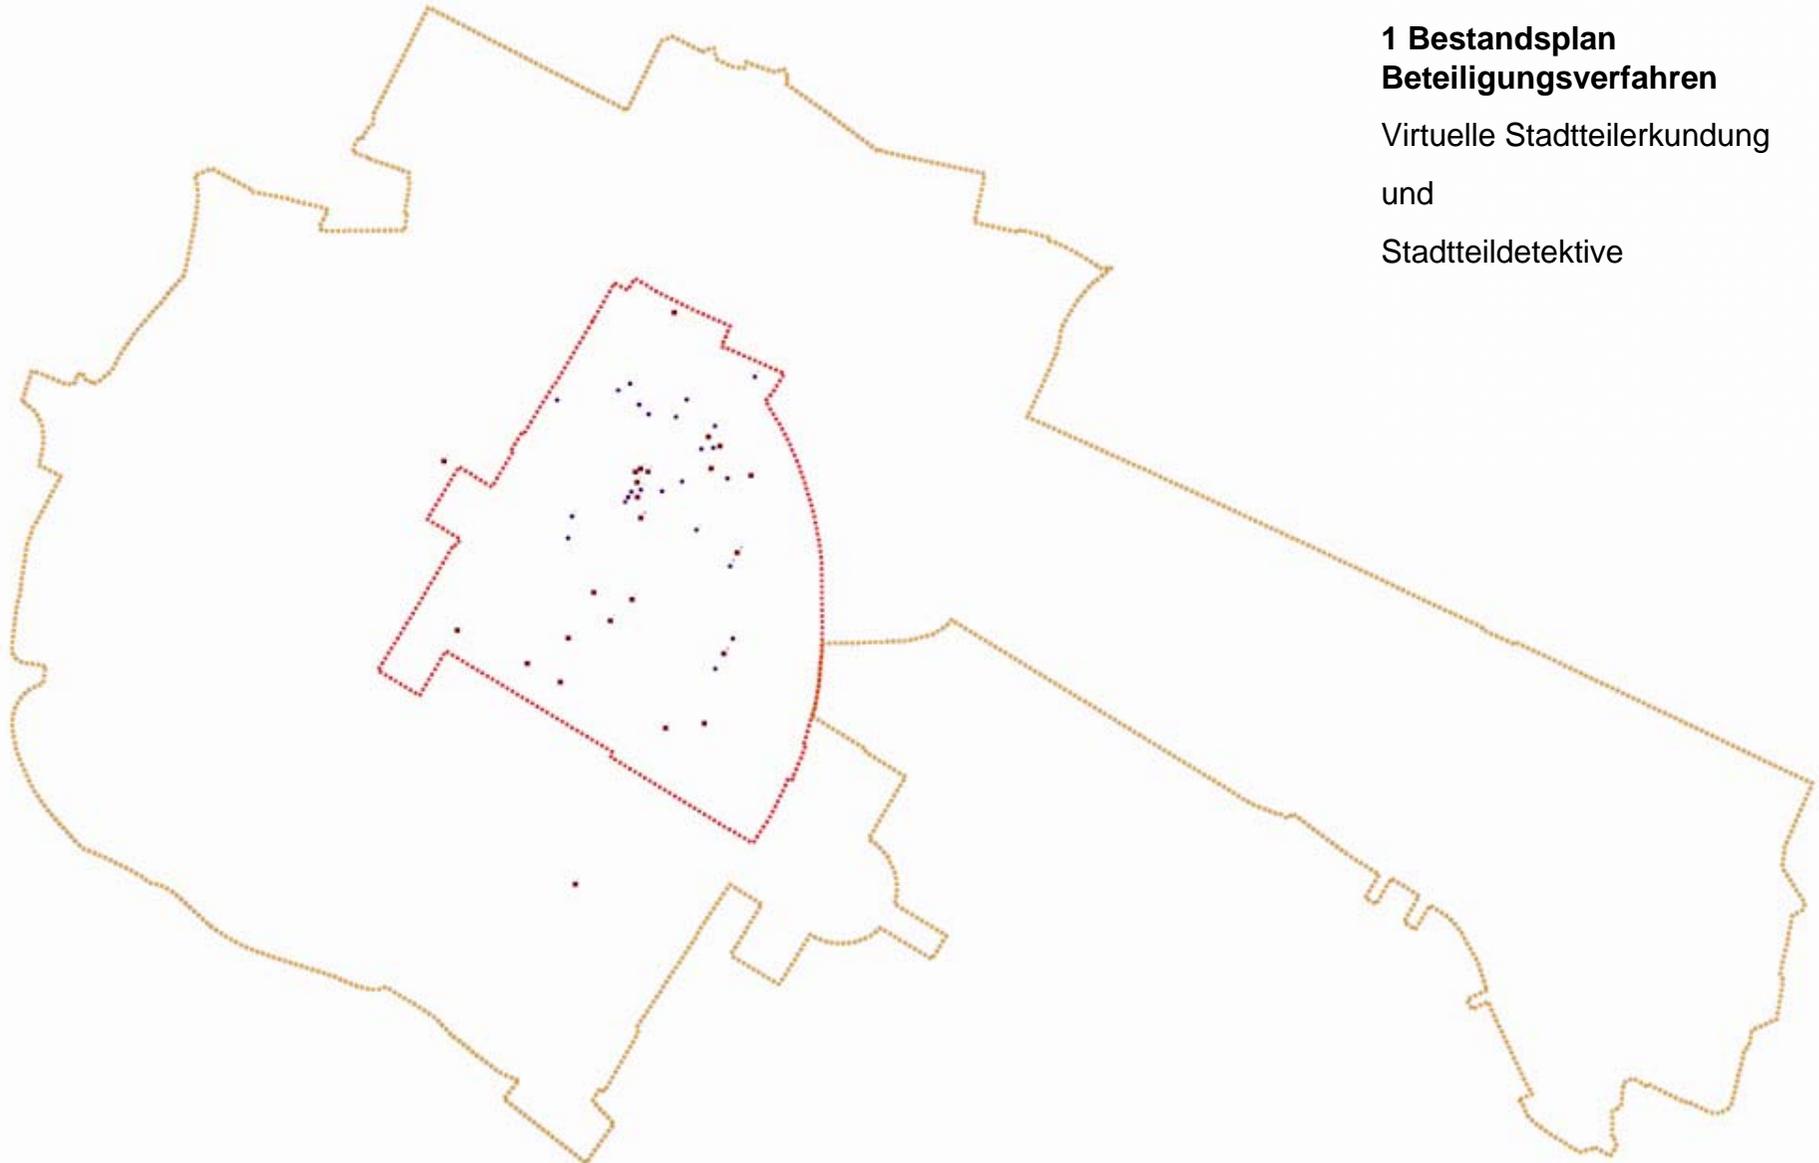

# Spielraumvernetzung Östliche Unterstadt

**1 Bestandsplan  
Beteiligungsverfahren**


Orte des Wegeplanes  
Mozartschule

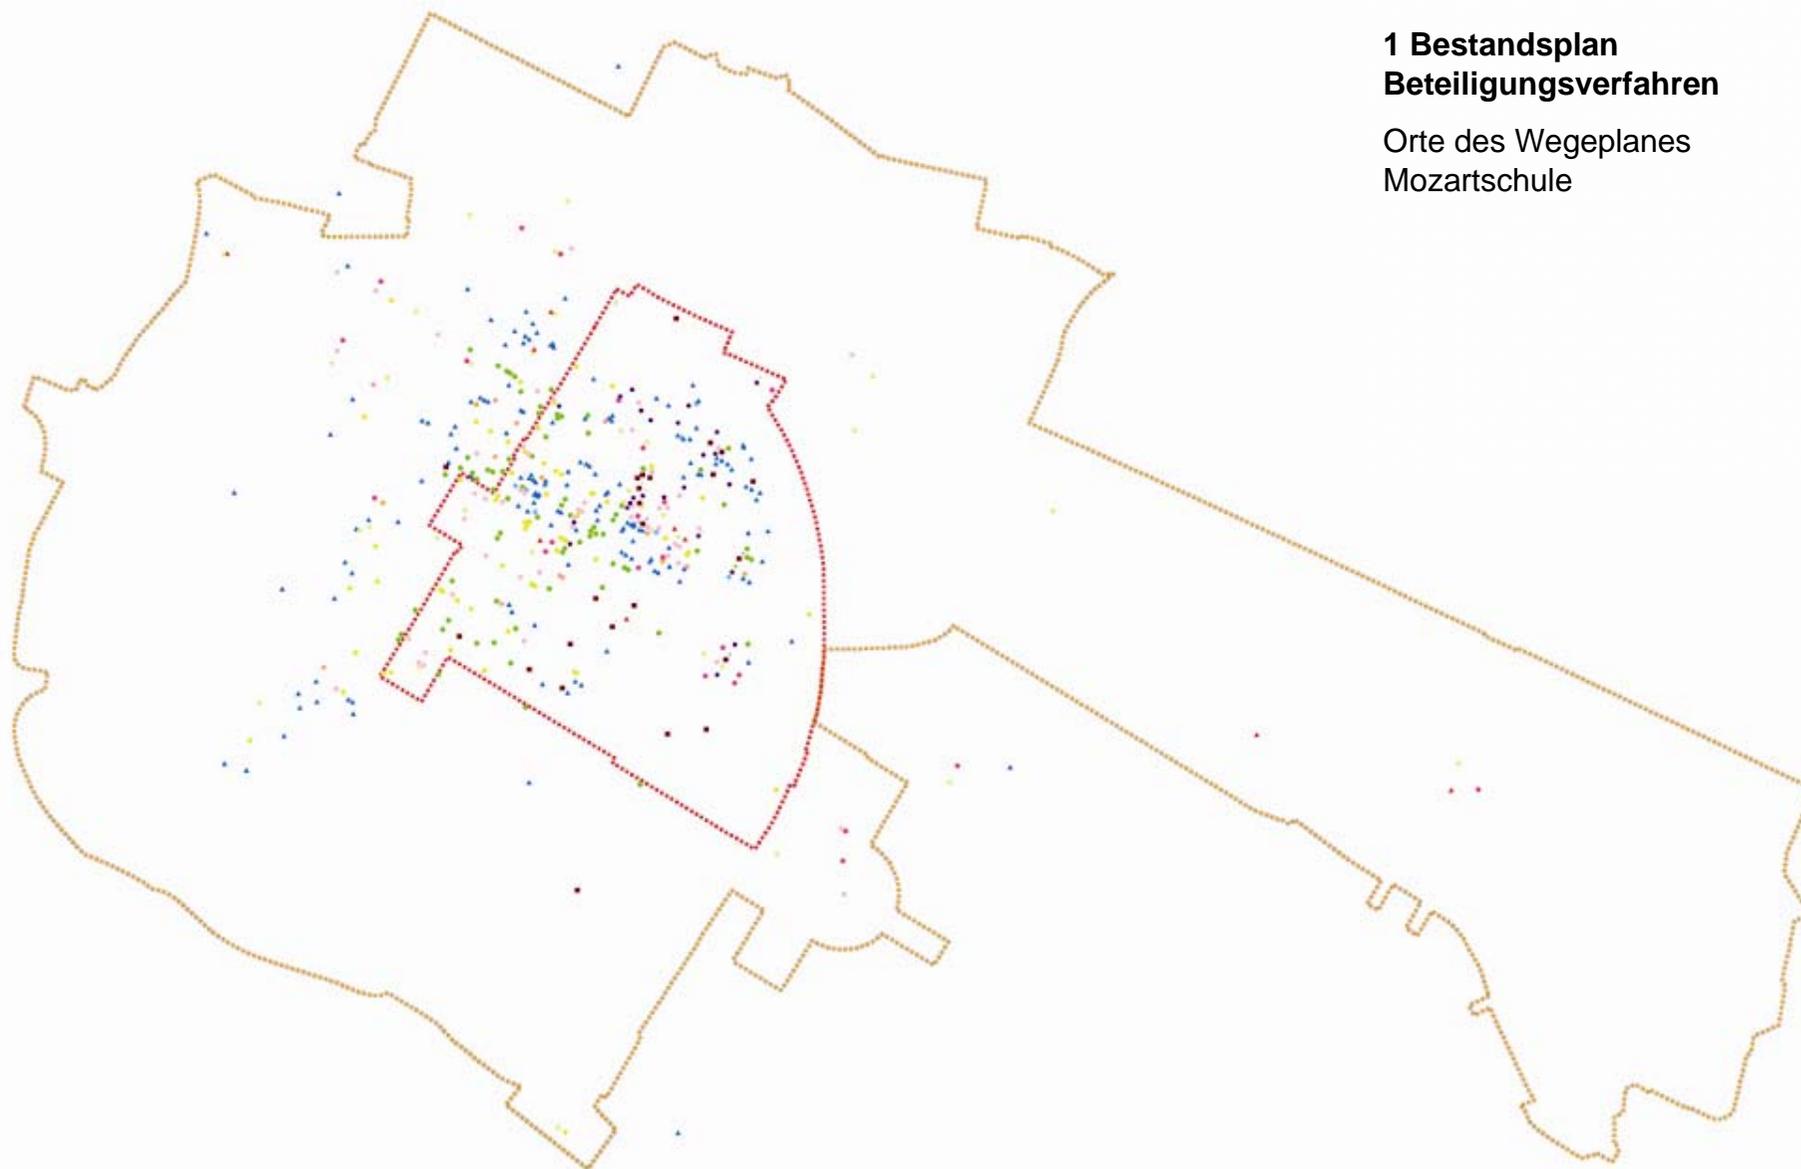

# Spielraumvernetzung Östliche Unterstadt

## 1 Bestandsplan Beteiligungsverfahren


Schul- und Freizeitwege des  
Projektbesitzes  
Mozartschule

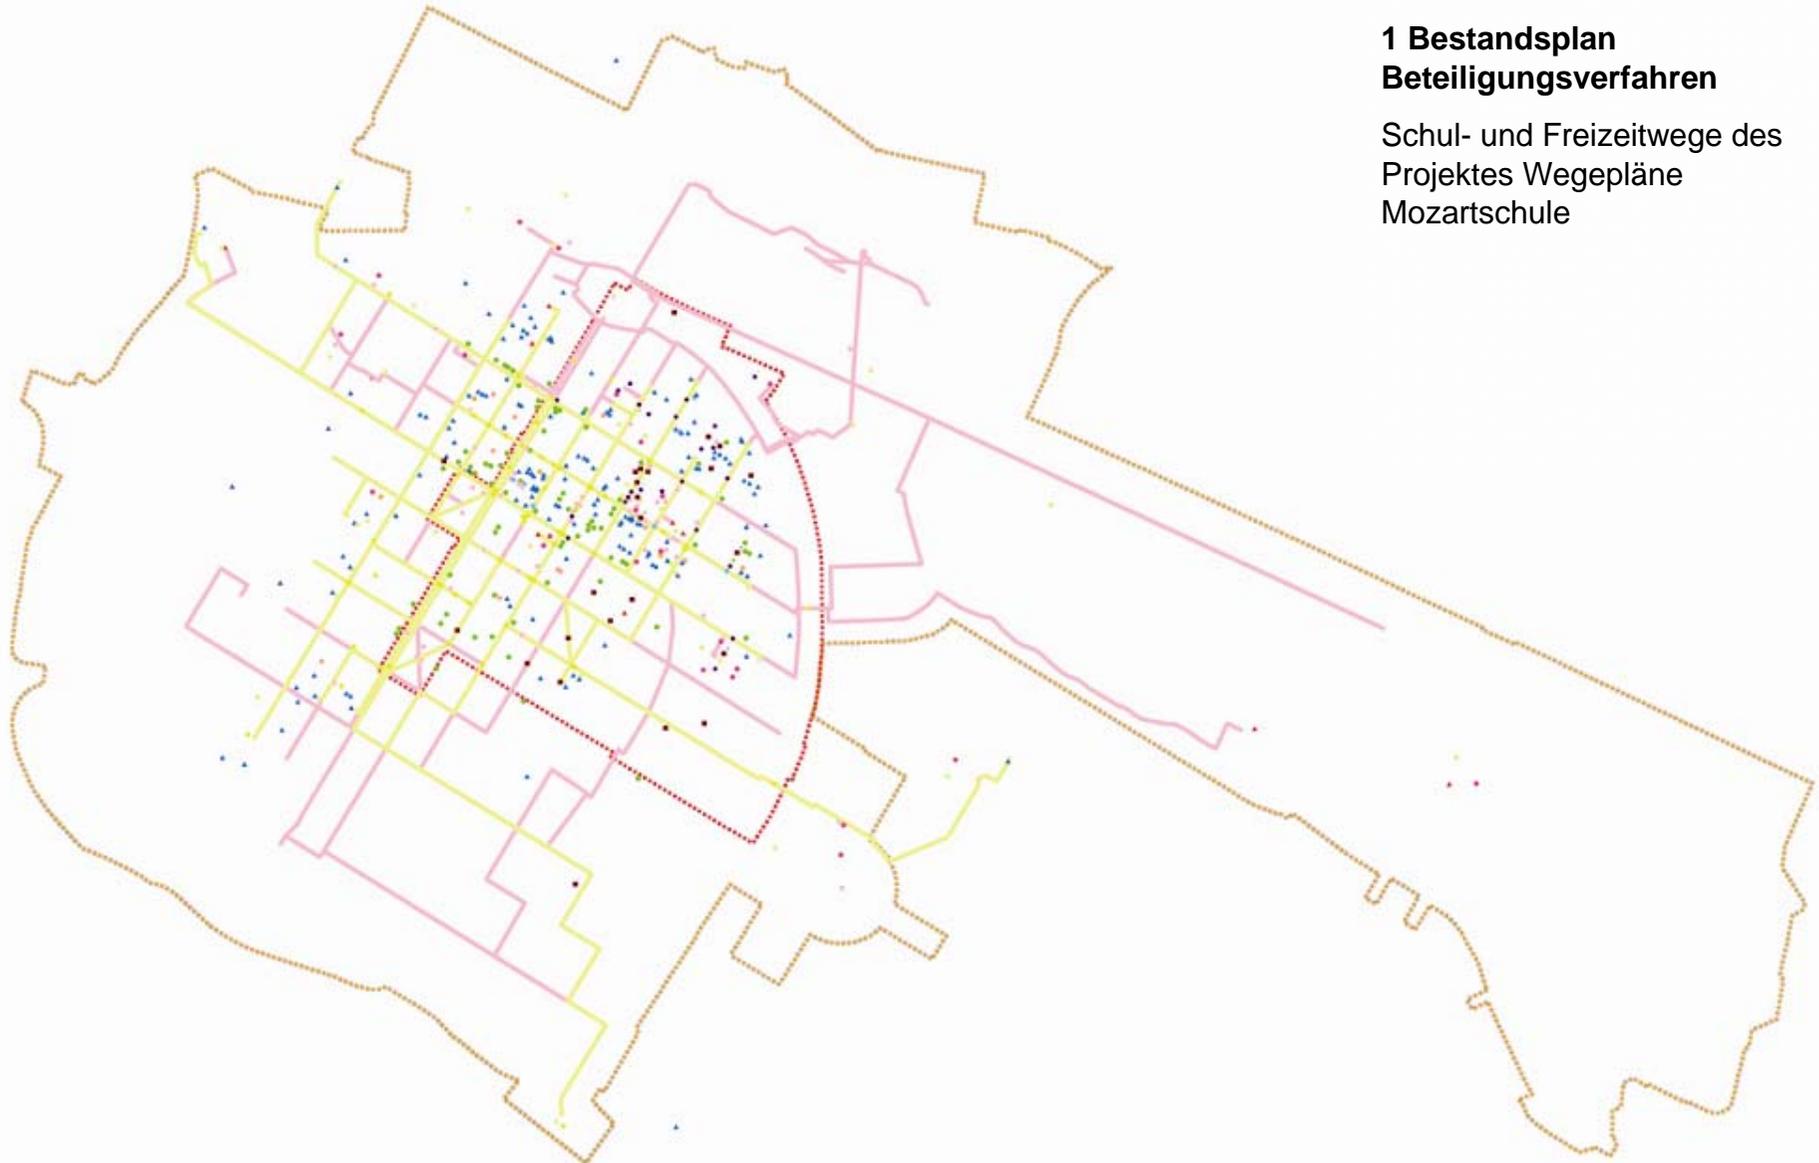

# Spielraumvernetzung Östliche Unterstadt

1 Bestandsplan  
Beteiligungsverfahren


Schul- und Freizeitwege mit  
Gewichtung

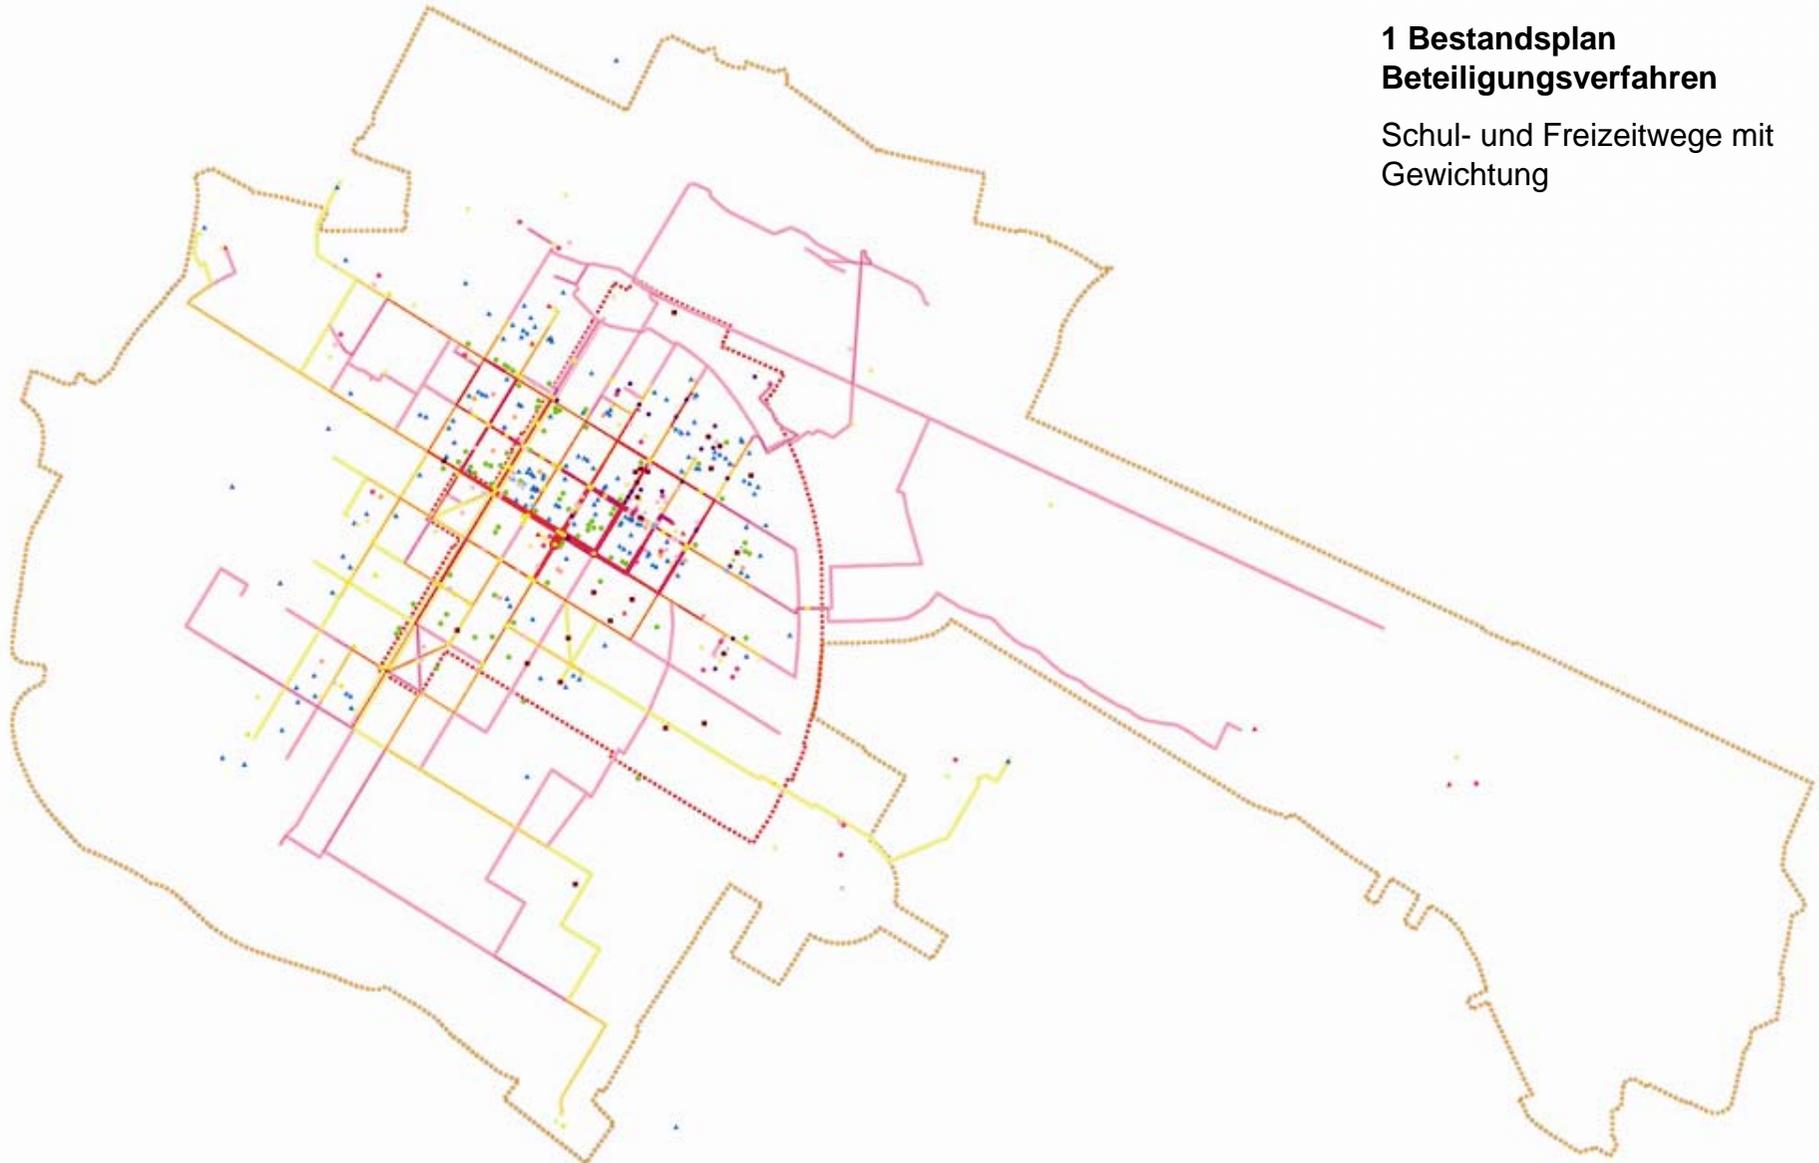

# Spielraumvernetzung Östliche Unterstadt


## 1 Bestandsplan Beteiligungsverfahren

Auszüge der abgegebenen  
Beschreibungen und  
Bewertungen

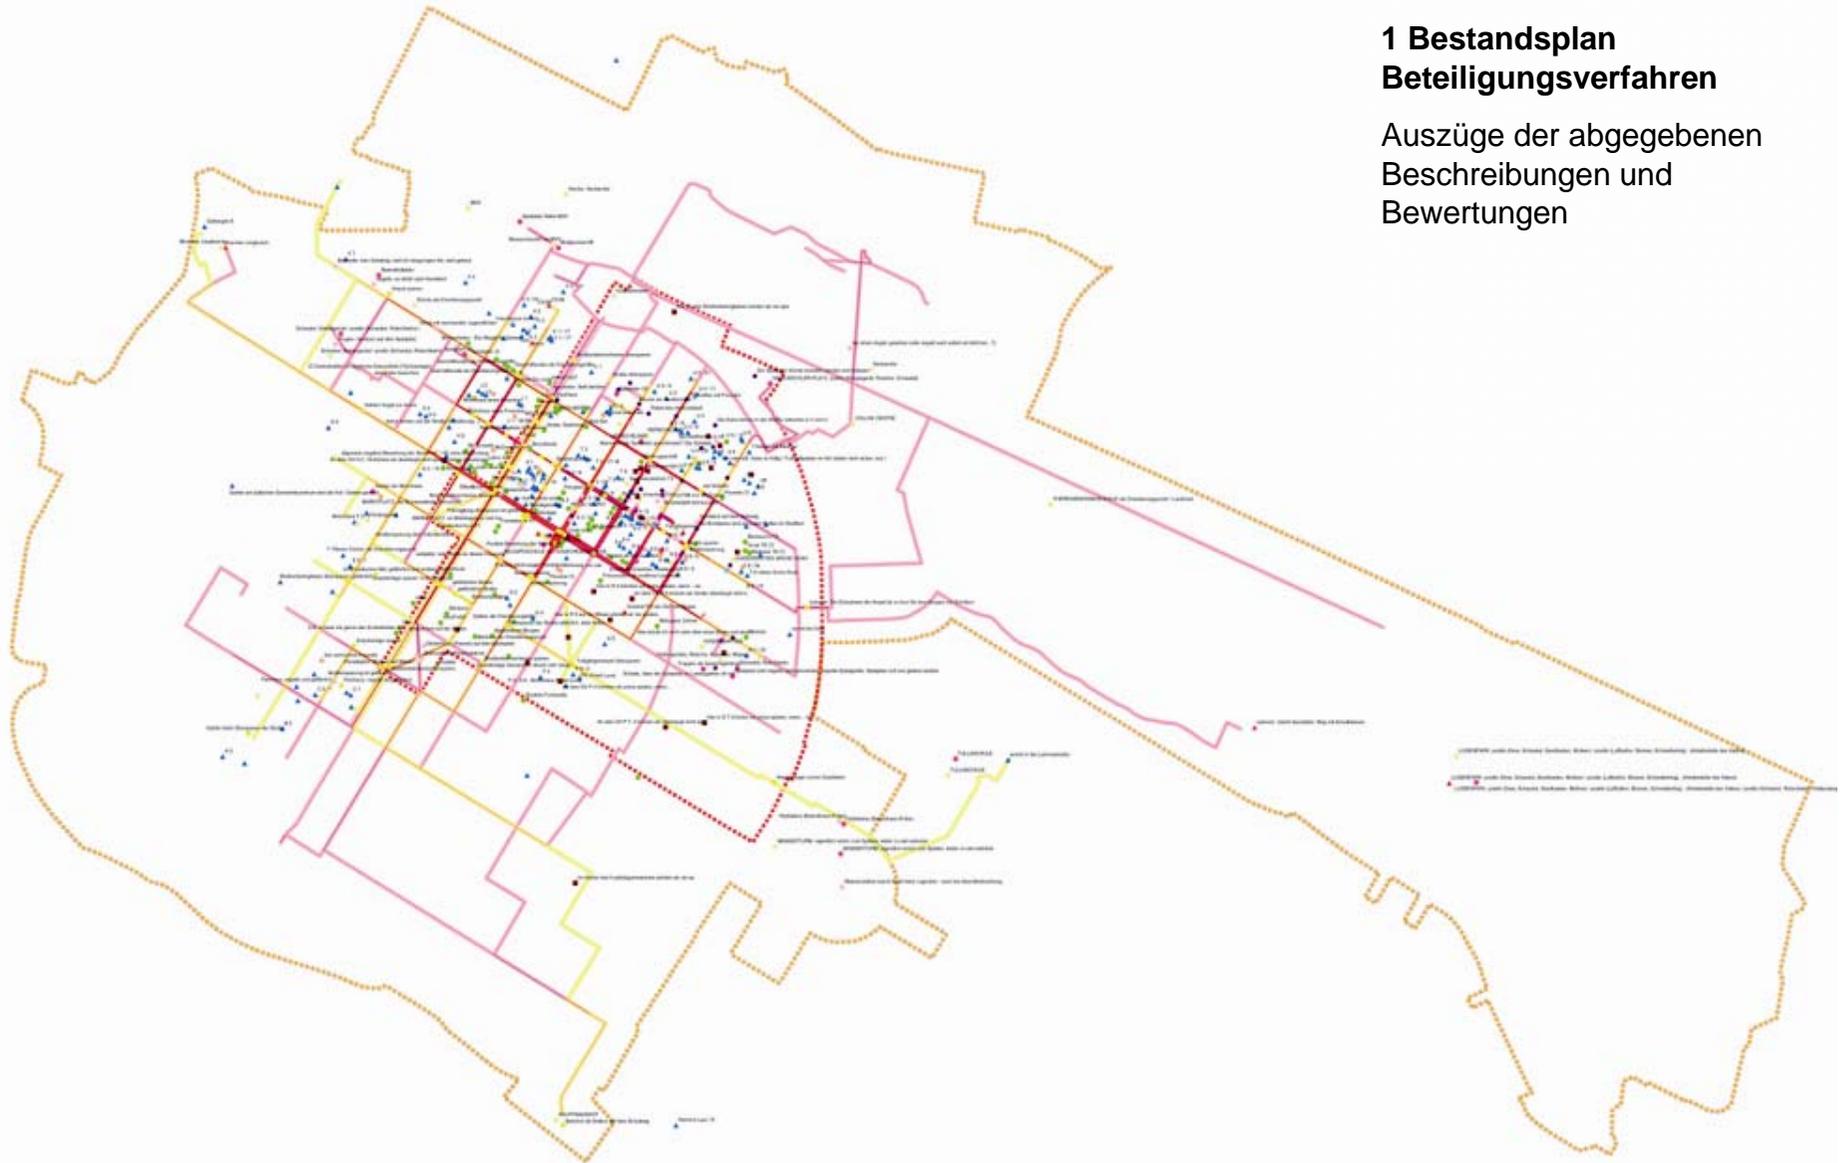

# Spielraumvernetzung Östliche Unterstadt

1 Bestandsplan  
Beteiligungsverfahren

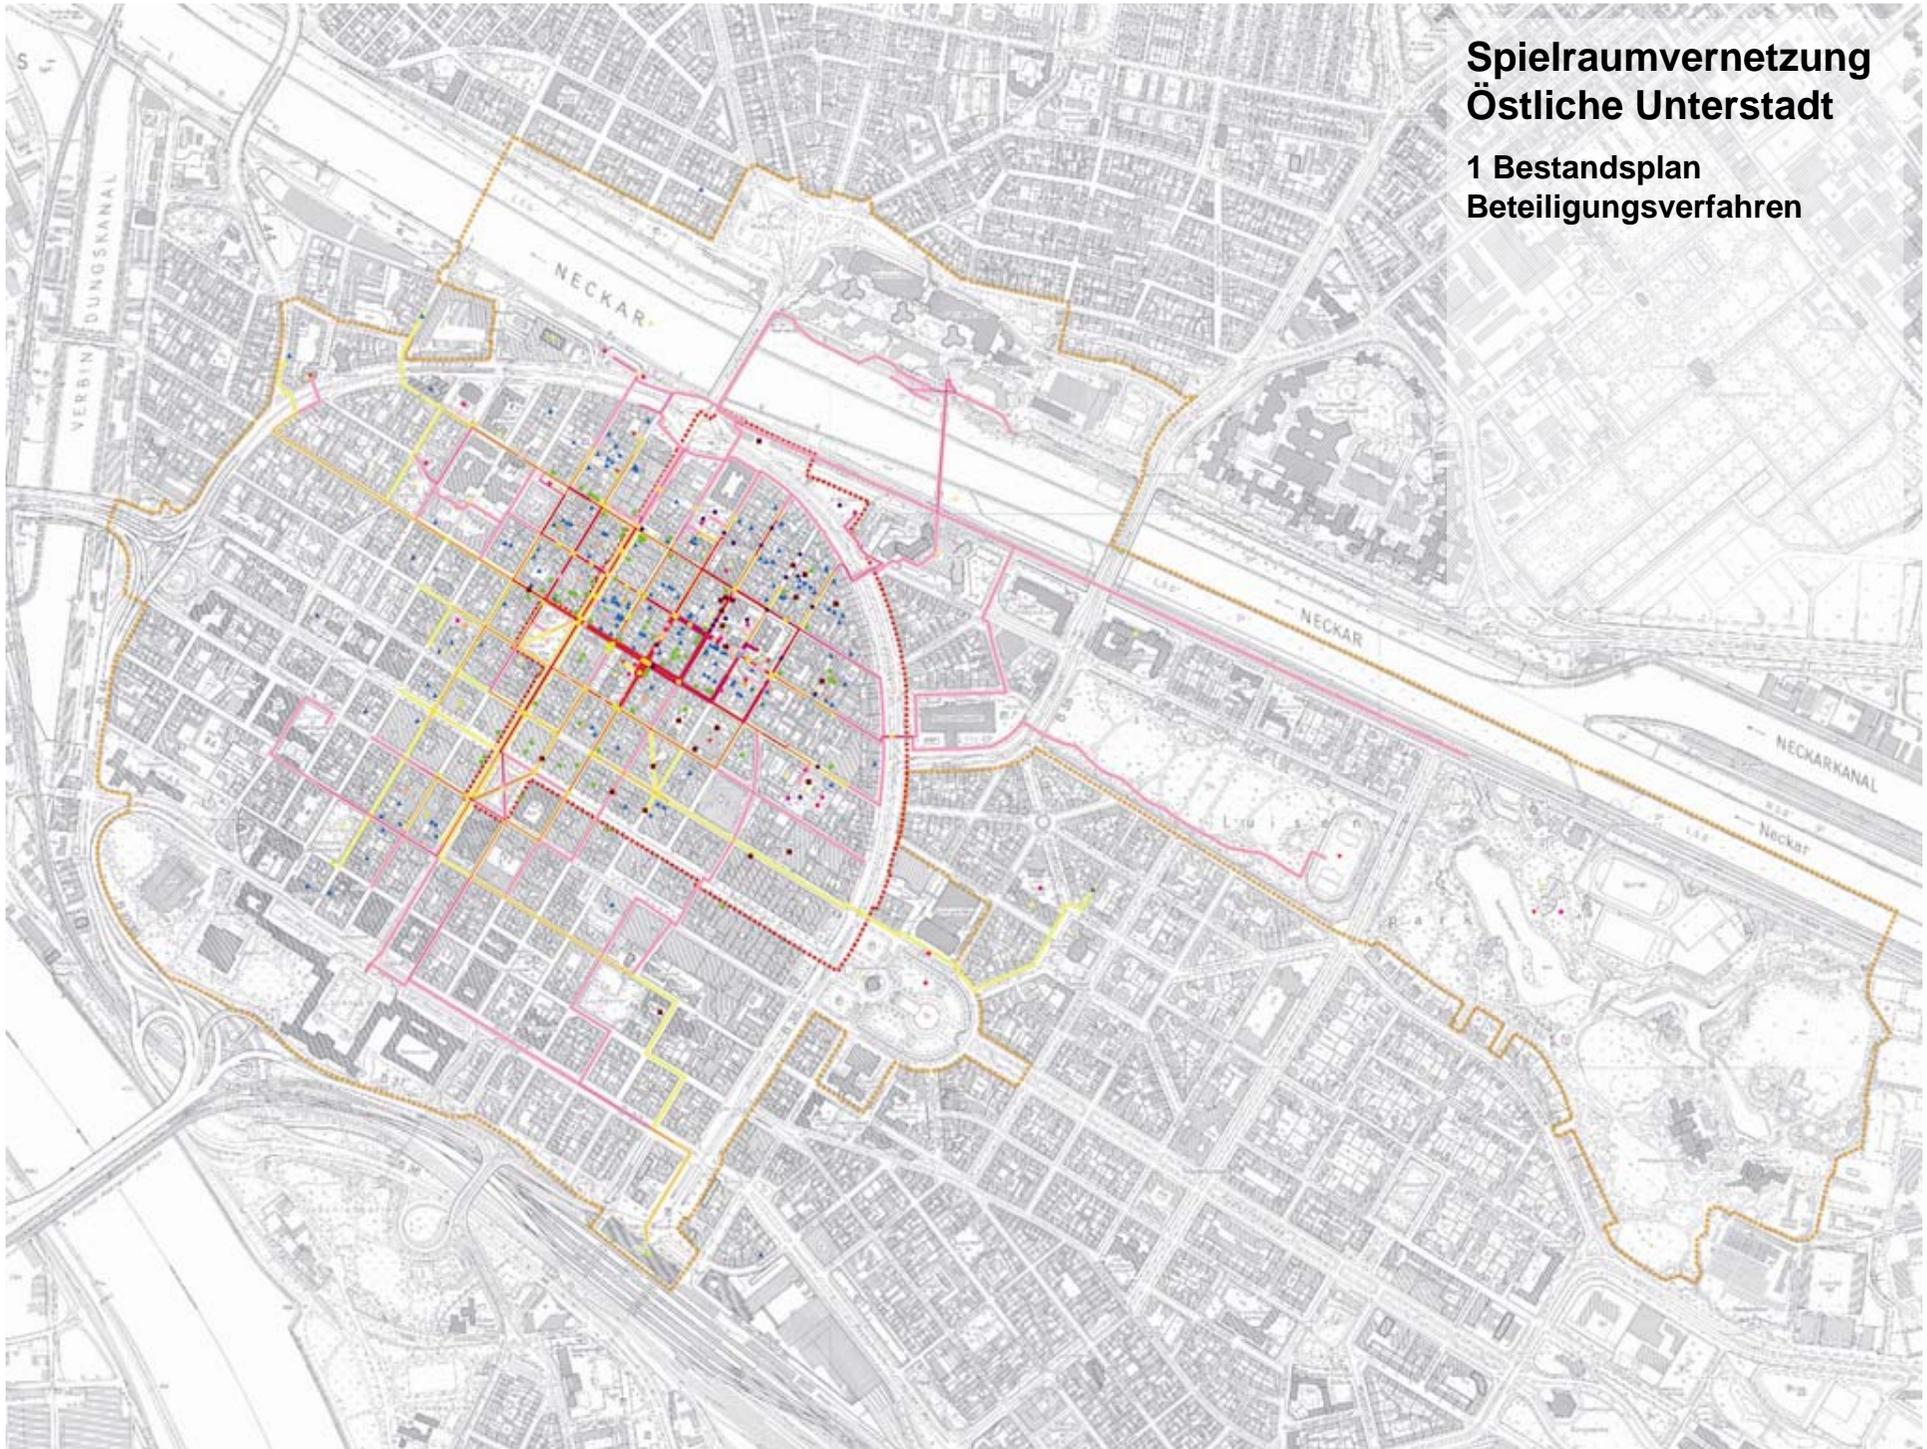

## Spielraumvernetzung Östliche Unterstadt

### 2 Bestandsplan Flächen und Elemente


Darstellung wichtiger Grün-  
und Spielflächen und wichtiger  
Einrichtungen wie Schulen,  
Kindergärten, Sport- und  
Freizeiteinrichtungen



# Spielraumvernetzung Östliche Unterstadt

2 Bestandsplan Flächen und  
Elemente


Planungsvorhaben  
Kurpfalzachse 2007

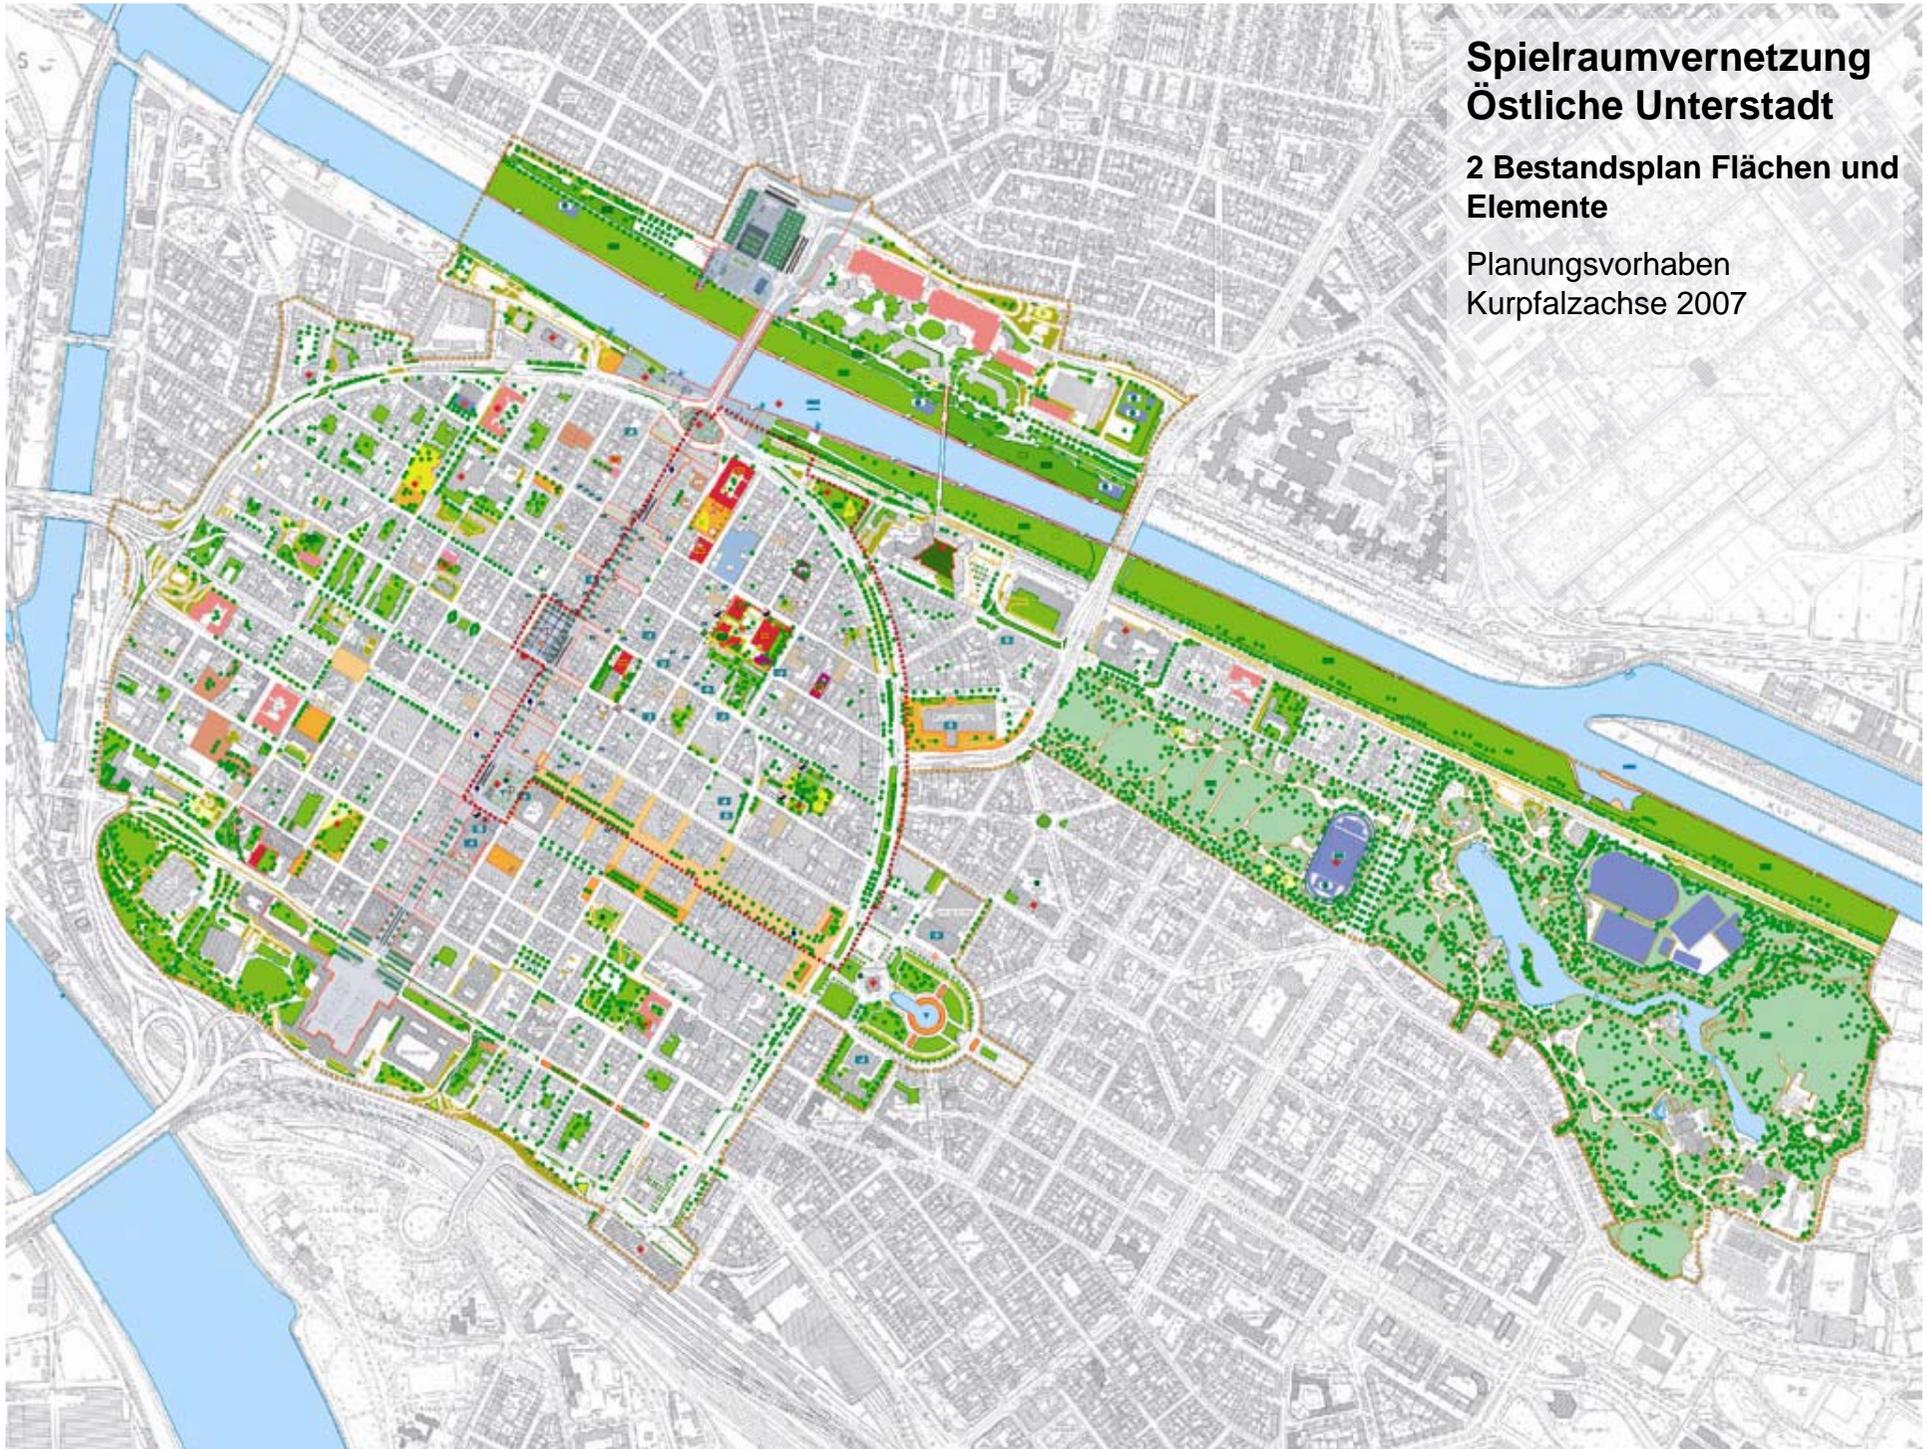

# Spielraumvernetzung Östliche Unterstadt

2 Bestandsplan Flächen und  
Elemente


Konzept Grüner Ring

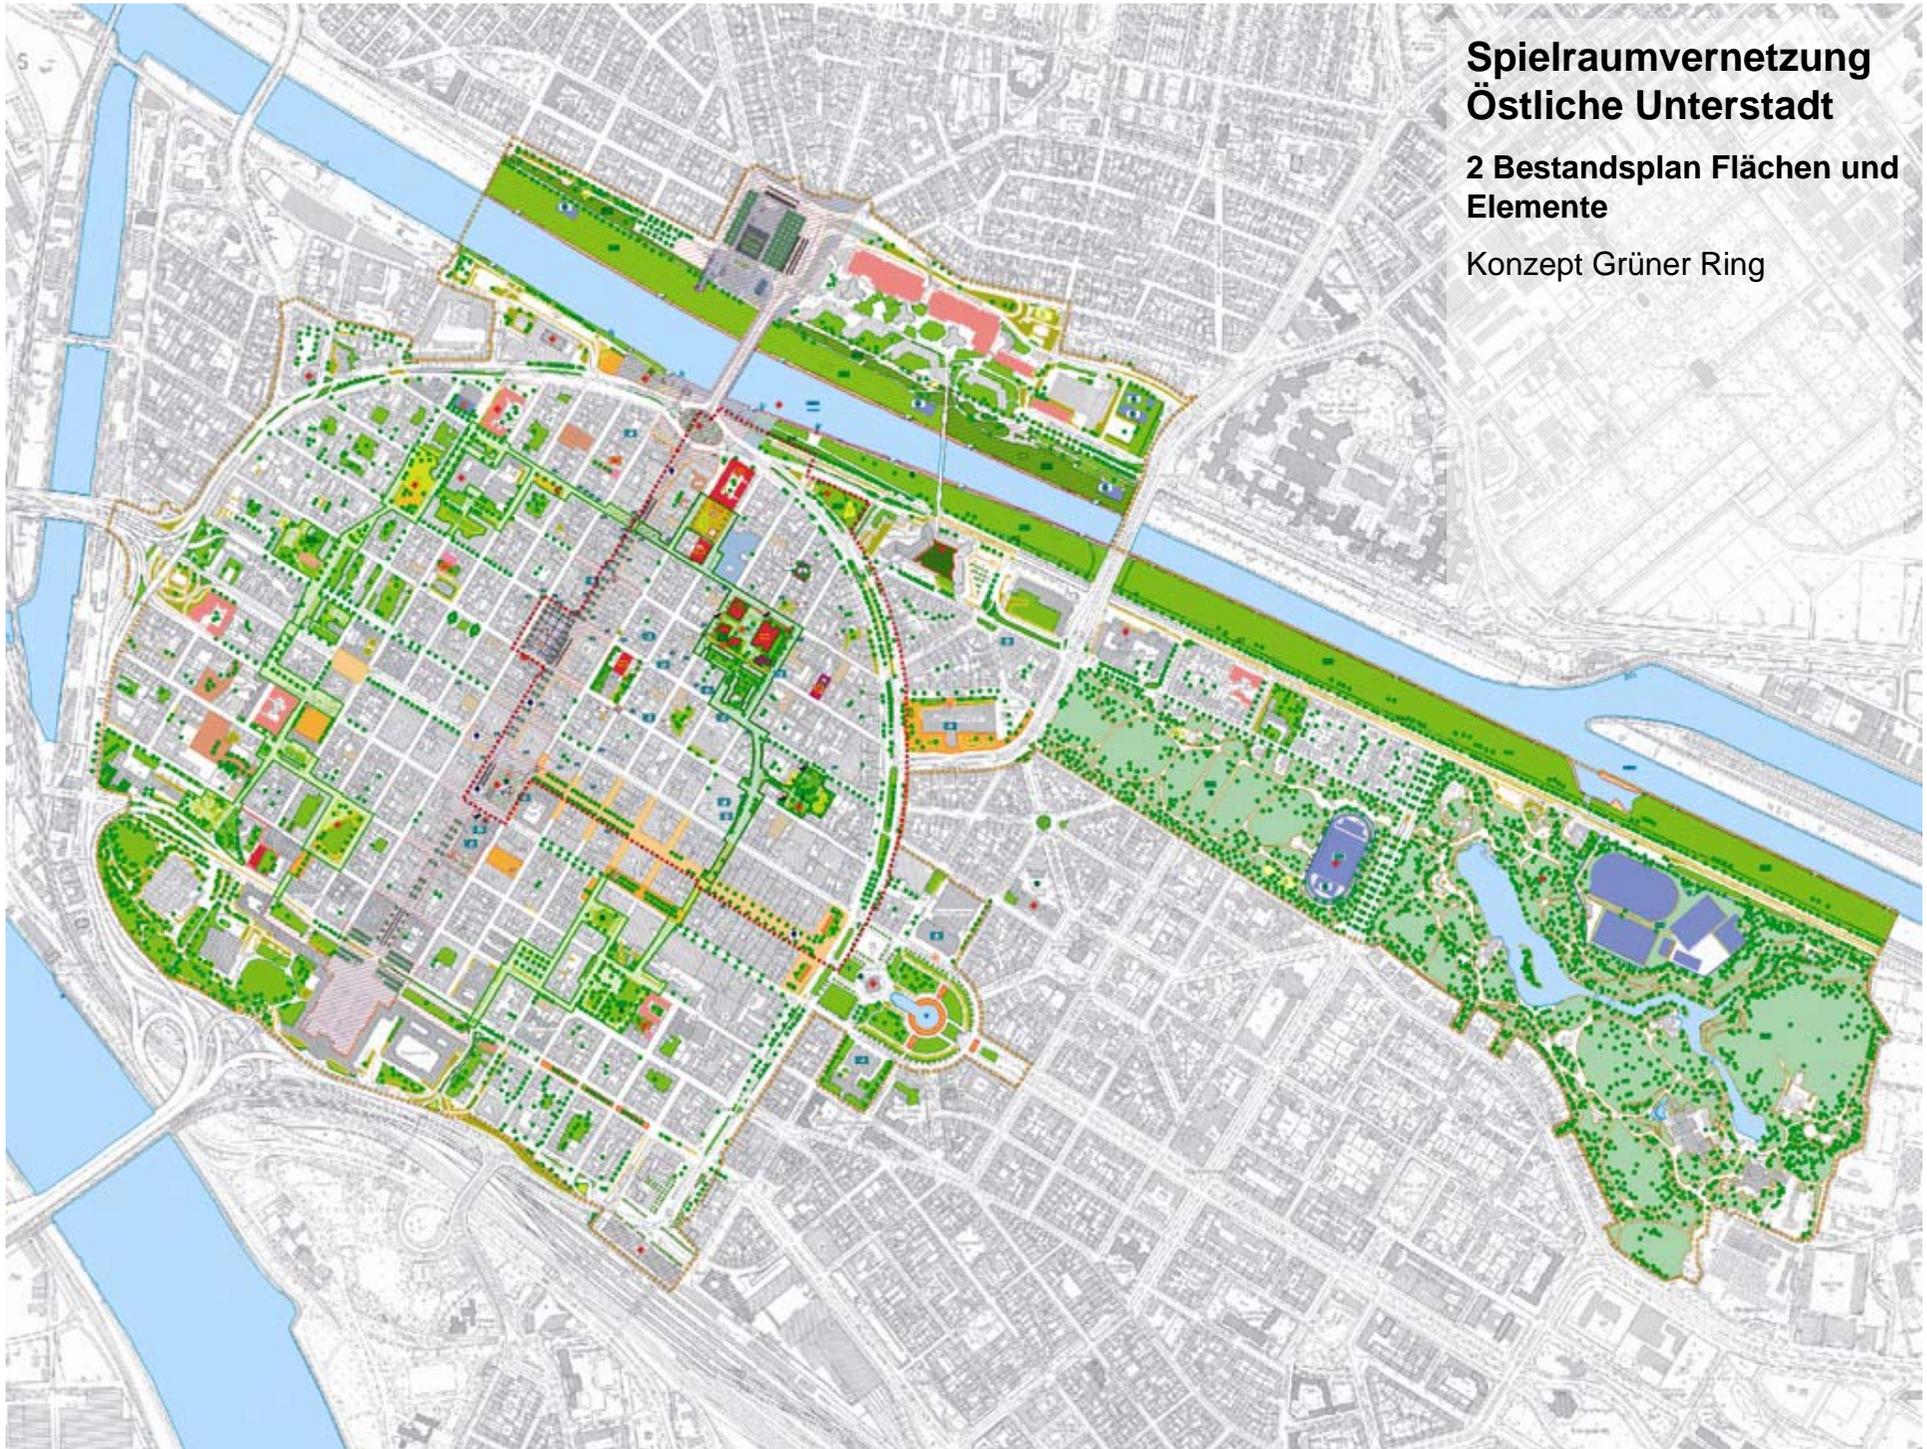


# Spielraumvernetzung Östliche Unterstadt

## 2 Bestandsplan Flächen und Elemente

Historische Pläne zum  
Konzept Grüner Ring

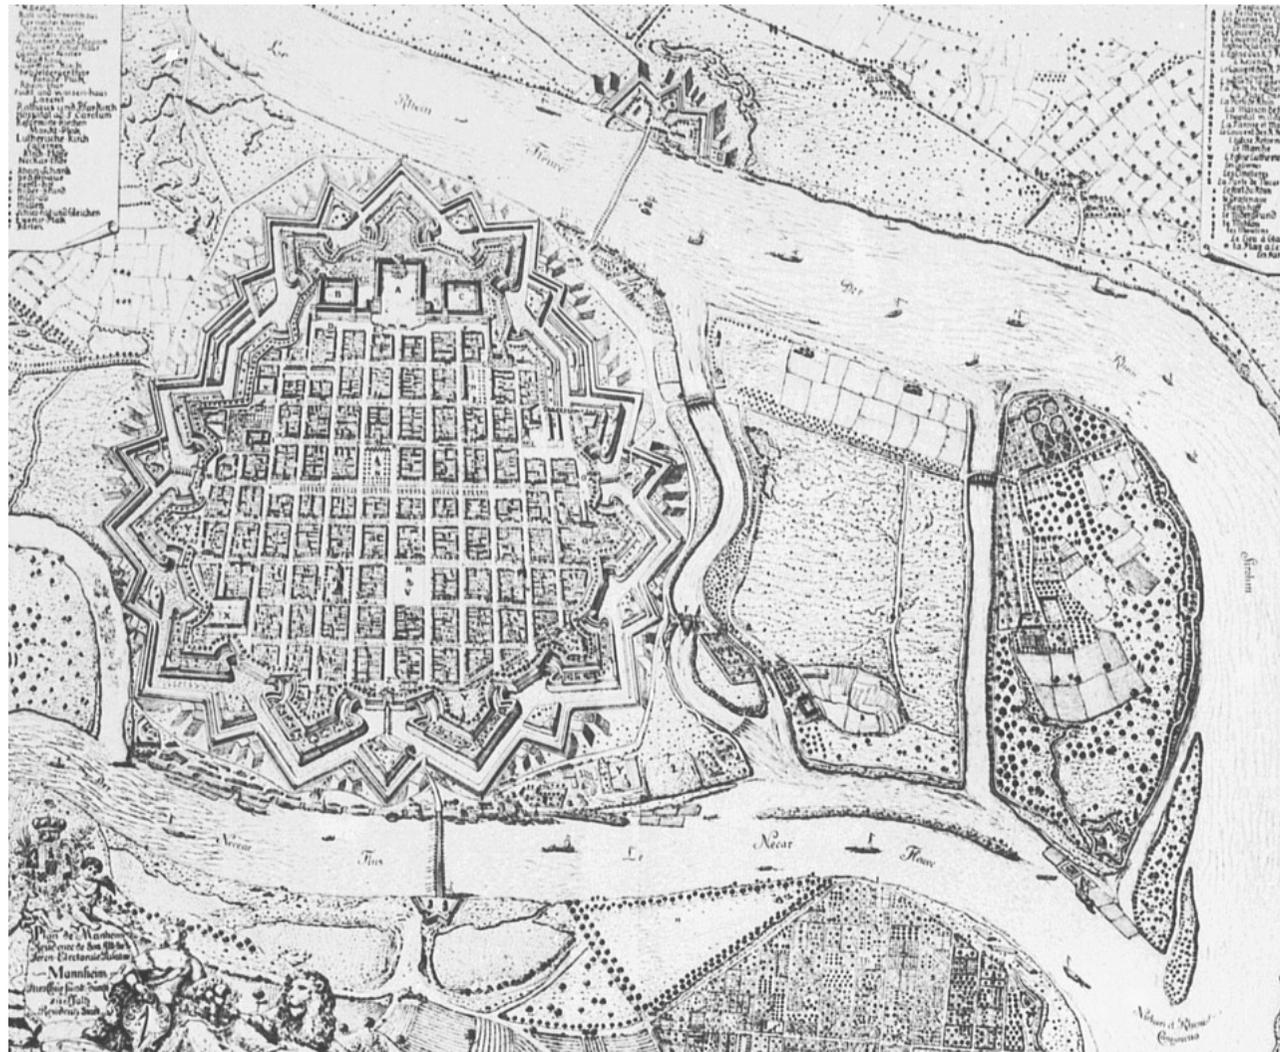



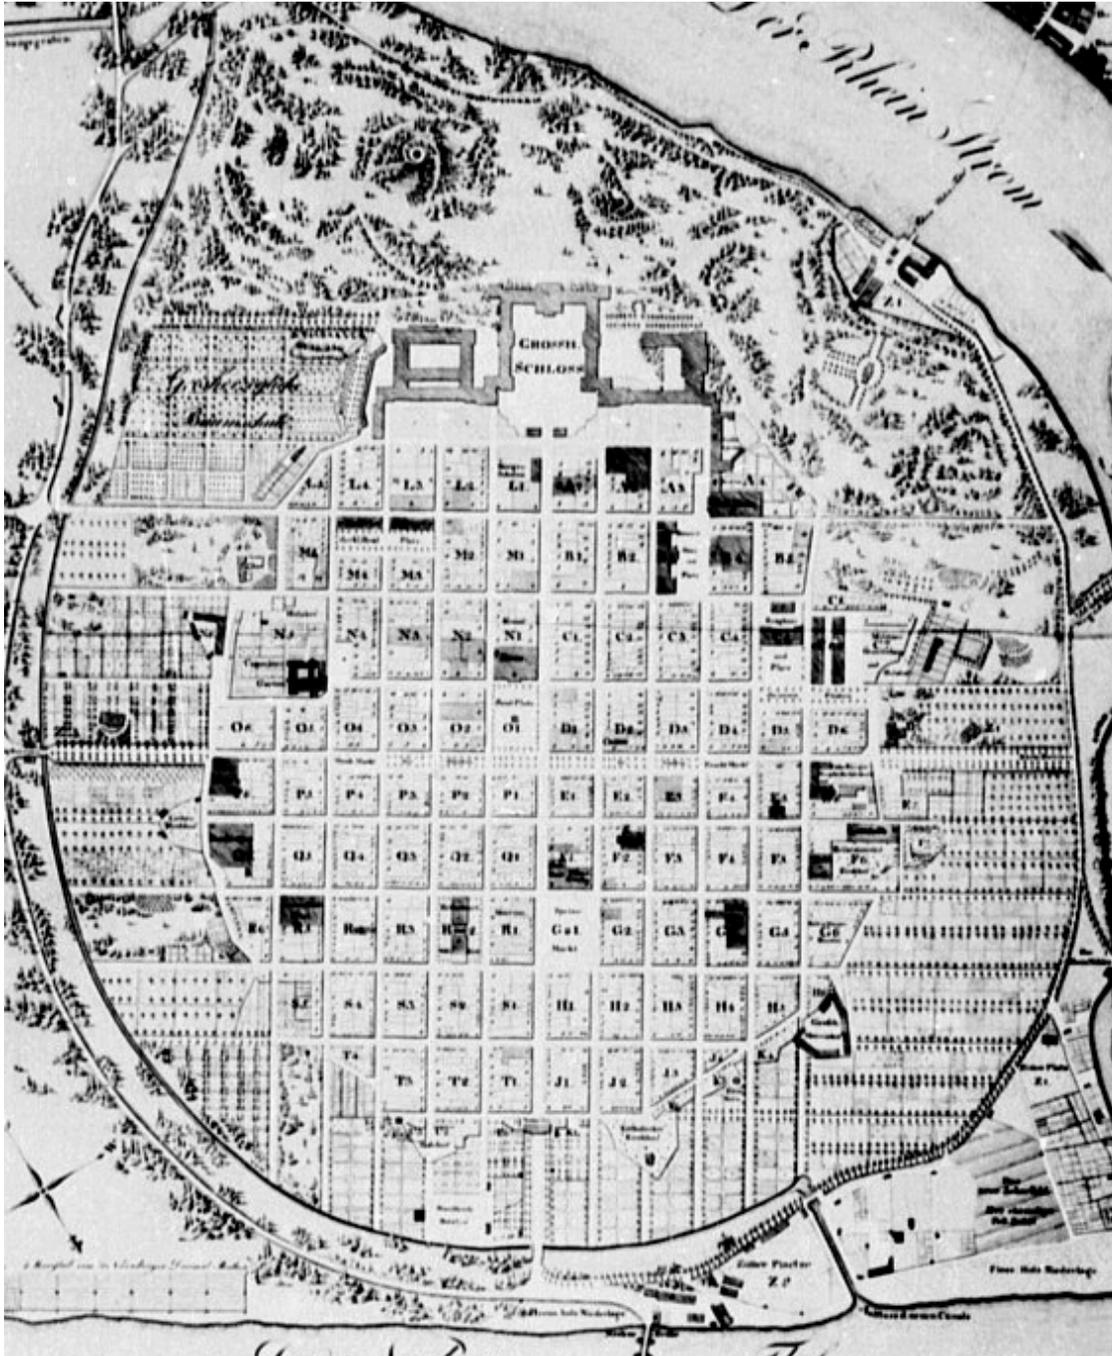

## Spielraumvernetzung Östliche Unterstadt


2 Bestandsplan Flächen und  
Elemente

Historische Pläne zum  
Konzept Grüner Ring

# Spielraumvernetzung Östliche Unterstadt

## 2 Bestandsplan Flächen und Elemente


Historische Pläne zum  
Konzept Grüner Ring

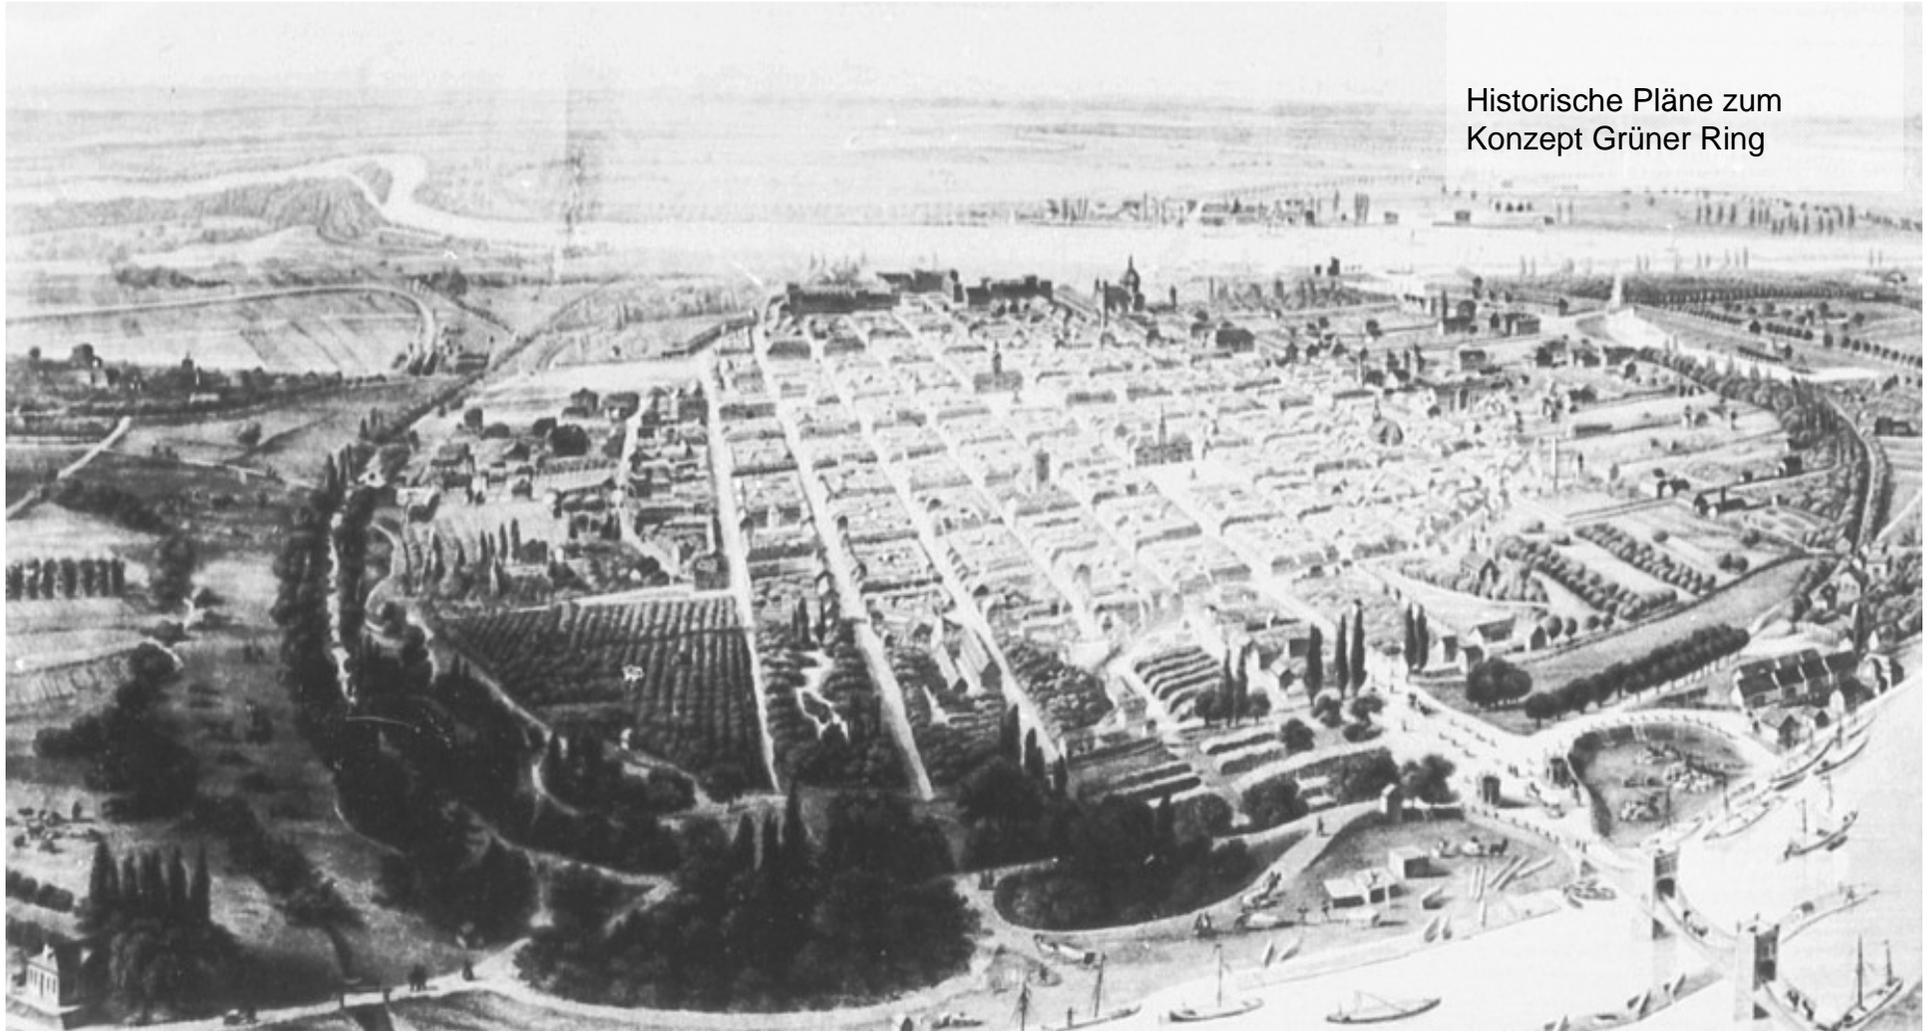

# Spielraumvernetzung Östliche Unterstadt

2 Bestandsplan Flächen und  
Elemente

Historische Pläne zum  
Konzept Grüner Ring

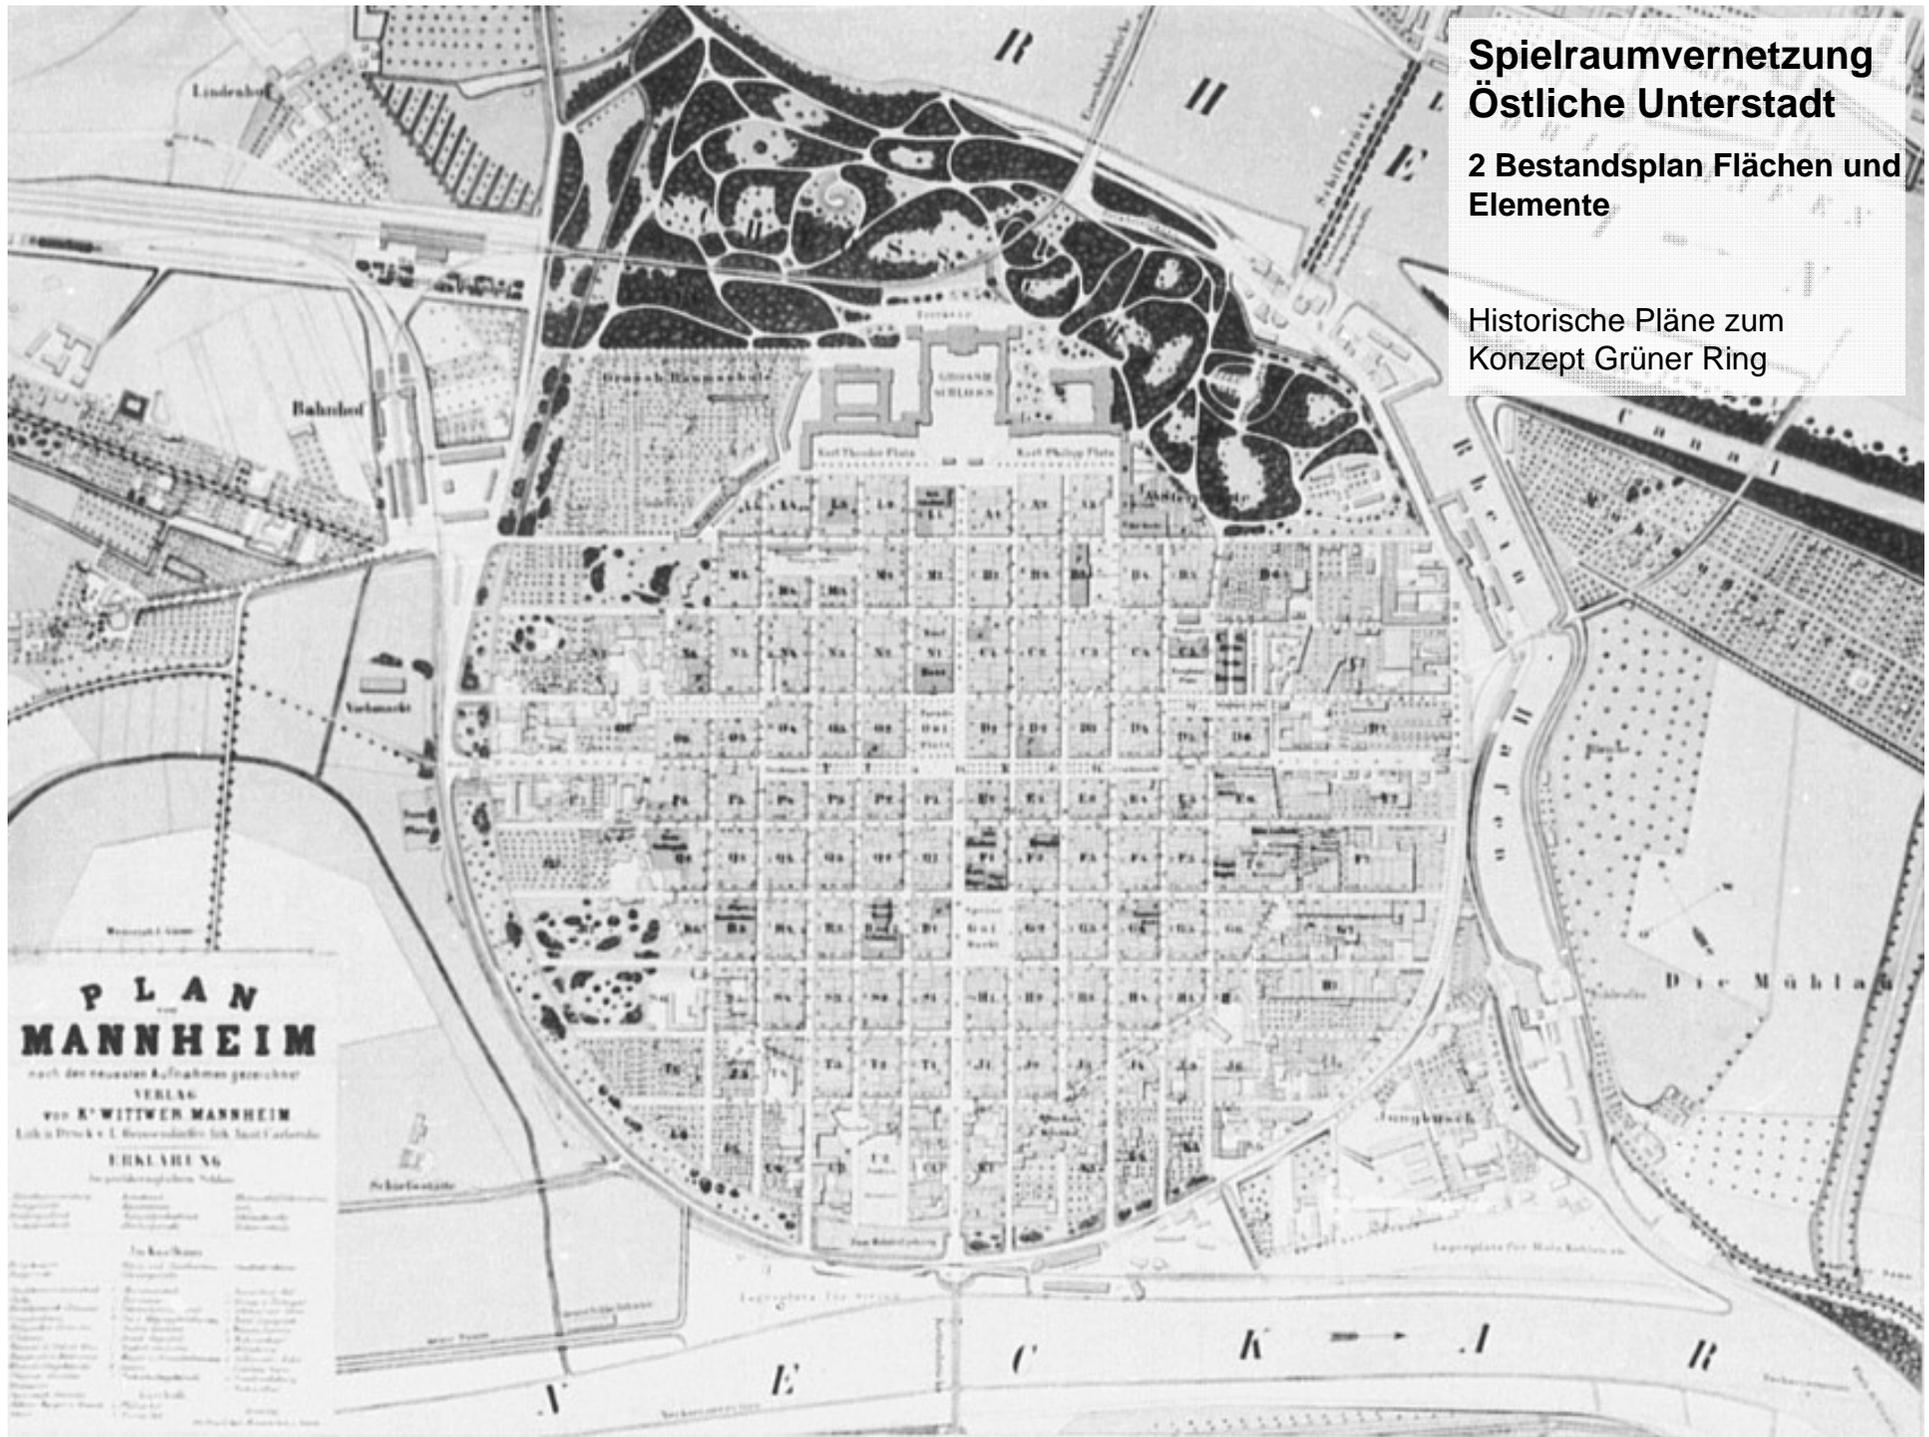

# Spielraumvernetzung Östliche Unterstadt

2 Bestandsplan Flächen und  
Elemente

Detail des Stadtteils




## Spielraumvernetzung Östliche Unterstadt

### 2 Bestandsplan Flächen und Elemente

Planungsvorhaben  
Kurpfalzachse 2007

Konzept Grüner Ring

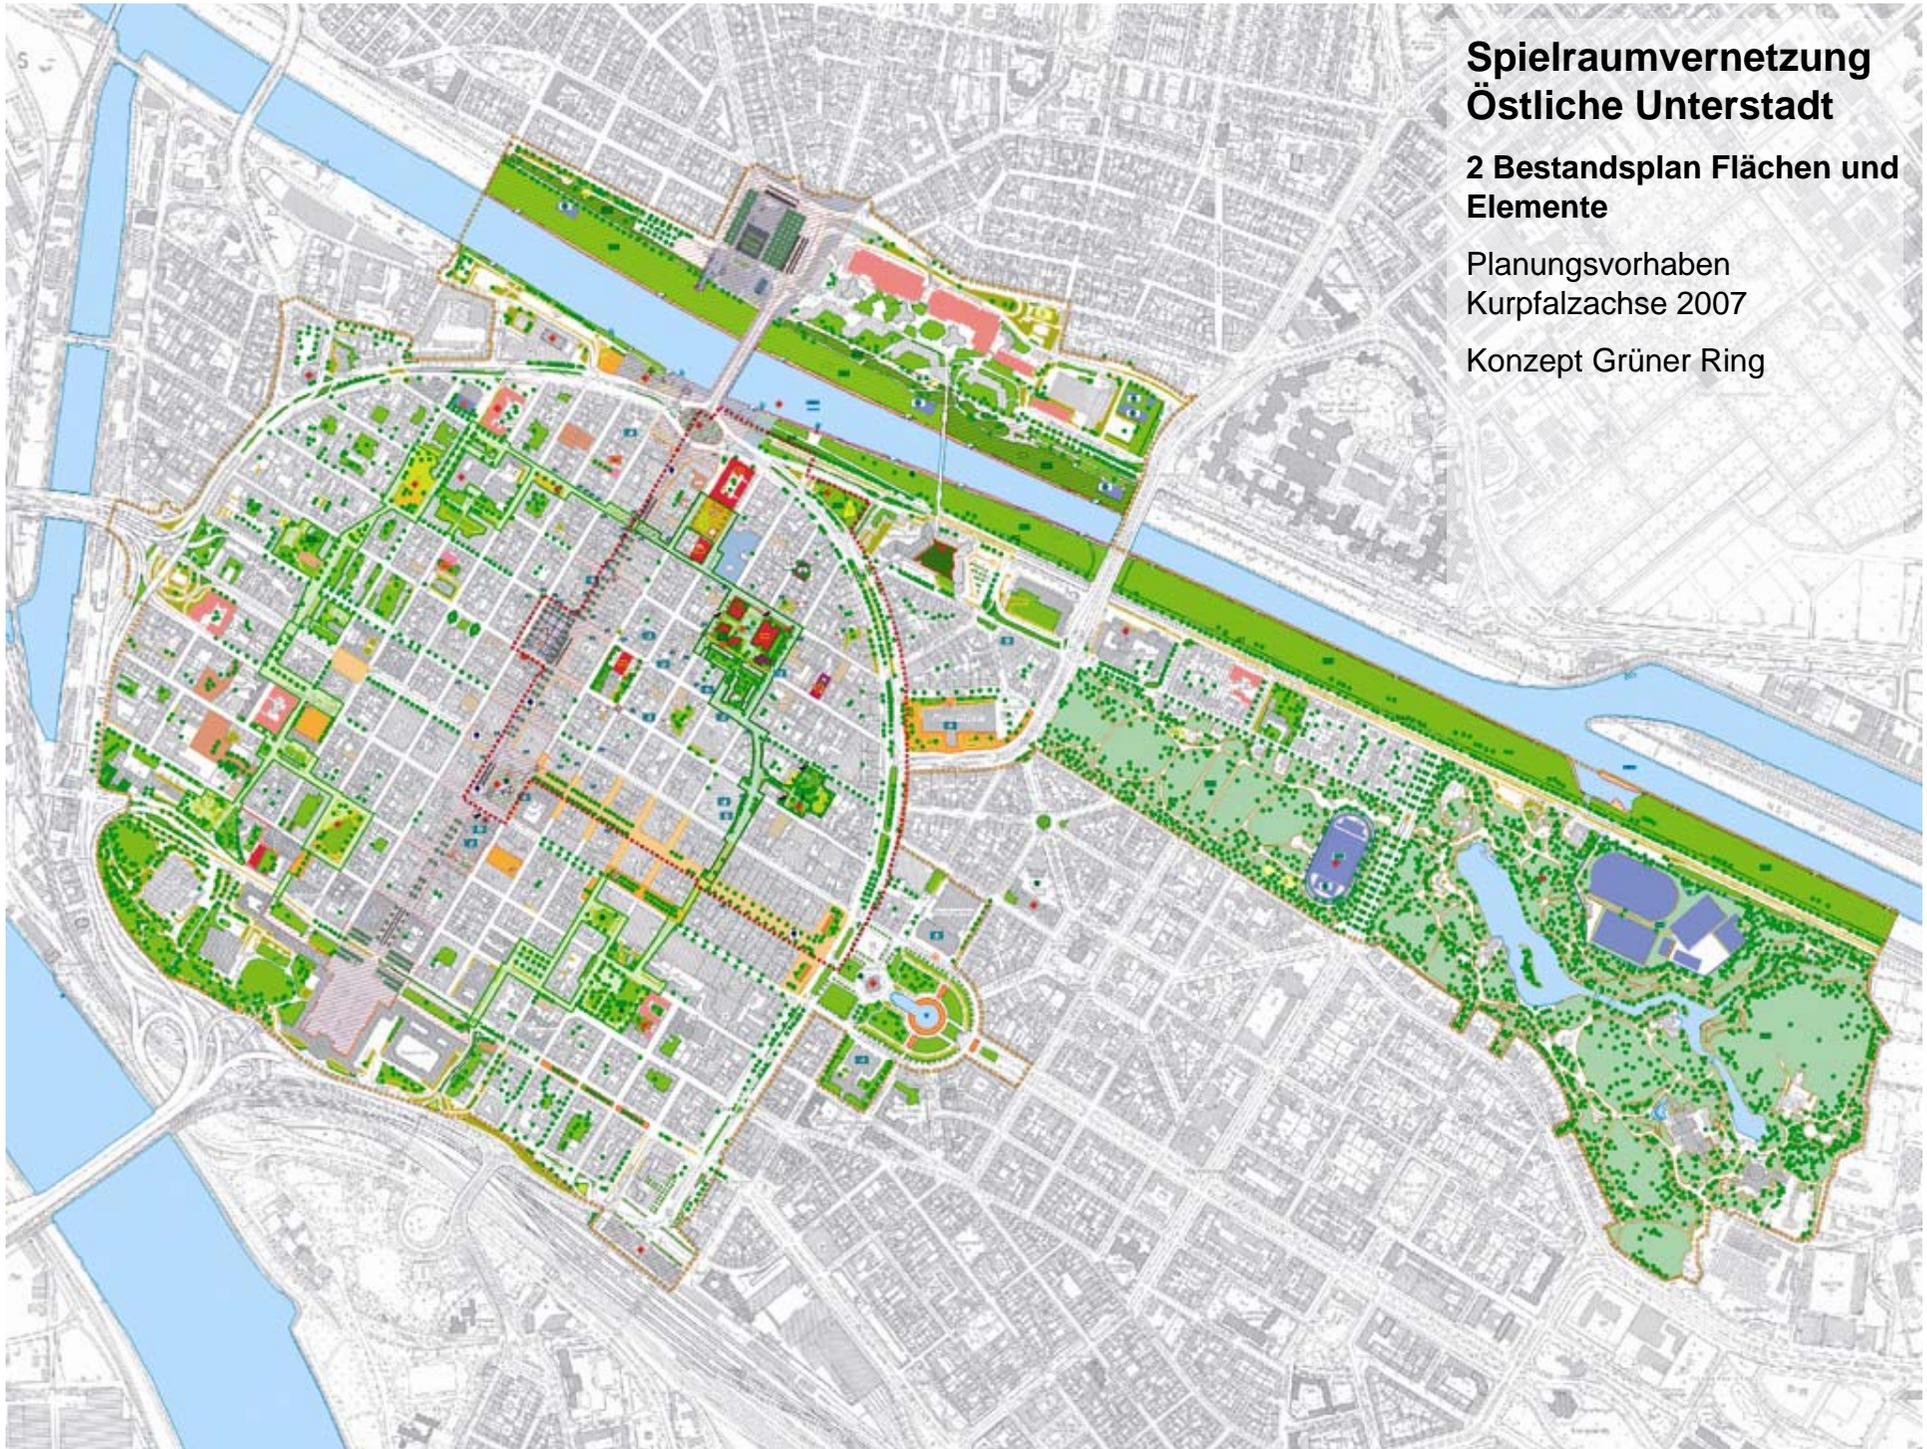

## Spielraumvernetzung Östliche Unterstadt

2 Bestandsplan Flächen und  
Elemente

Darstellung ohne  
Stadtgrundkarte




## Spielraumvernetzung Östliche Unterstadt

### 2 Bestandsplan Flächen und Elemente

Zusätzliche Darstellung der  
Landmarks des Projektplans

Identifikation wichtiger Flächen  
und Elemente und eines  
möglichen Handlungsbedarfs  
für die Planung Flächen und  
Elemente

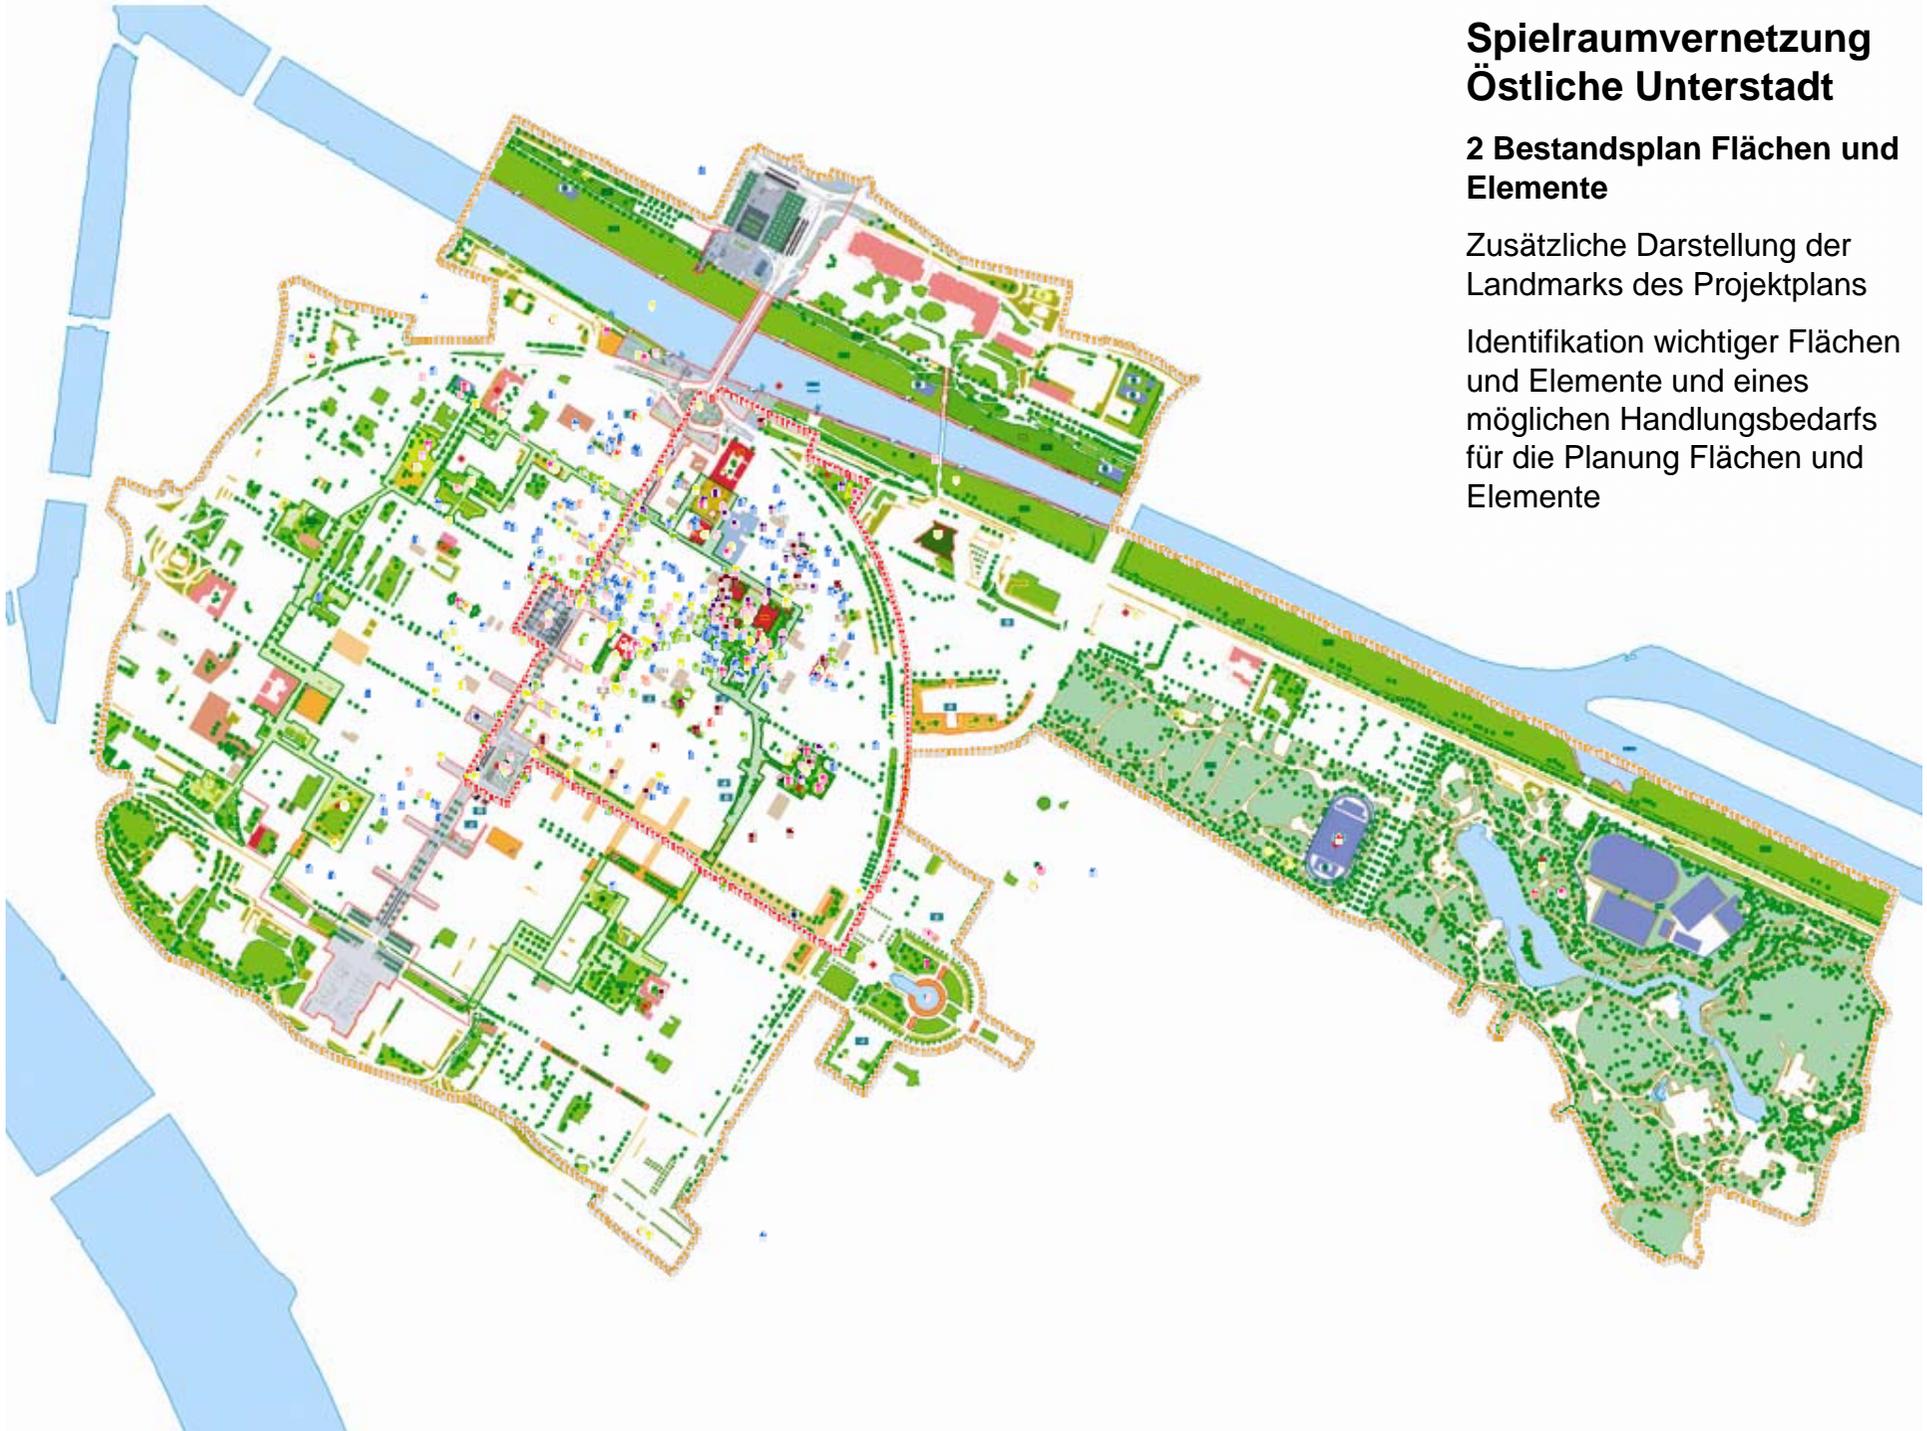

## Spielraumvernetzung Östliche Unterstadt

### 3 Konzept Flächen und Elemente

Darstellung von zu  
sichernden, zu verbessernden  
und zu schaffenden Flächen  
und Elementen


Grüner Ring



## Spielraumvernetzung Östliche Unterstadt

### 3 Konzept Flächen und Elemente


Darstellung von zu  
sichernden, zu verbessernden  
und zu schaffenden Flächen  
und Elementen

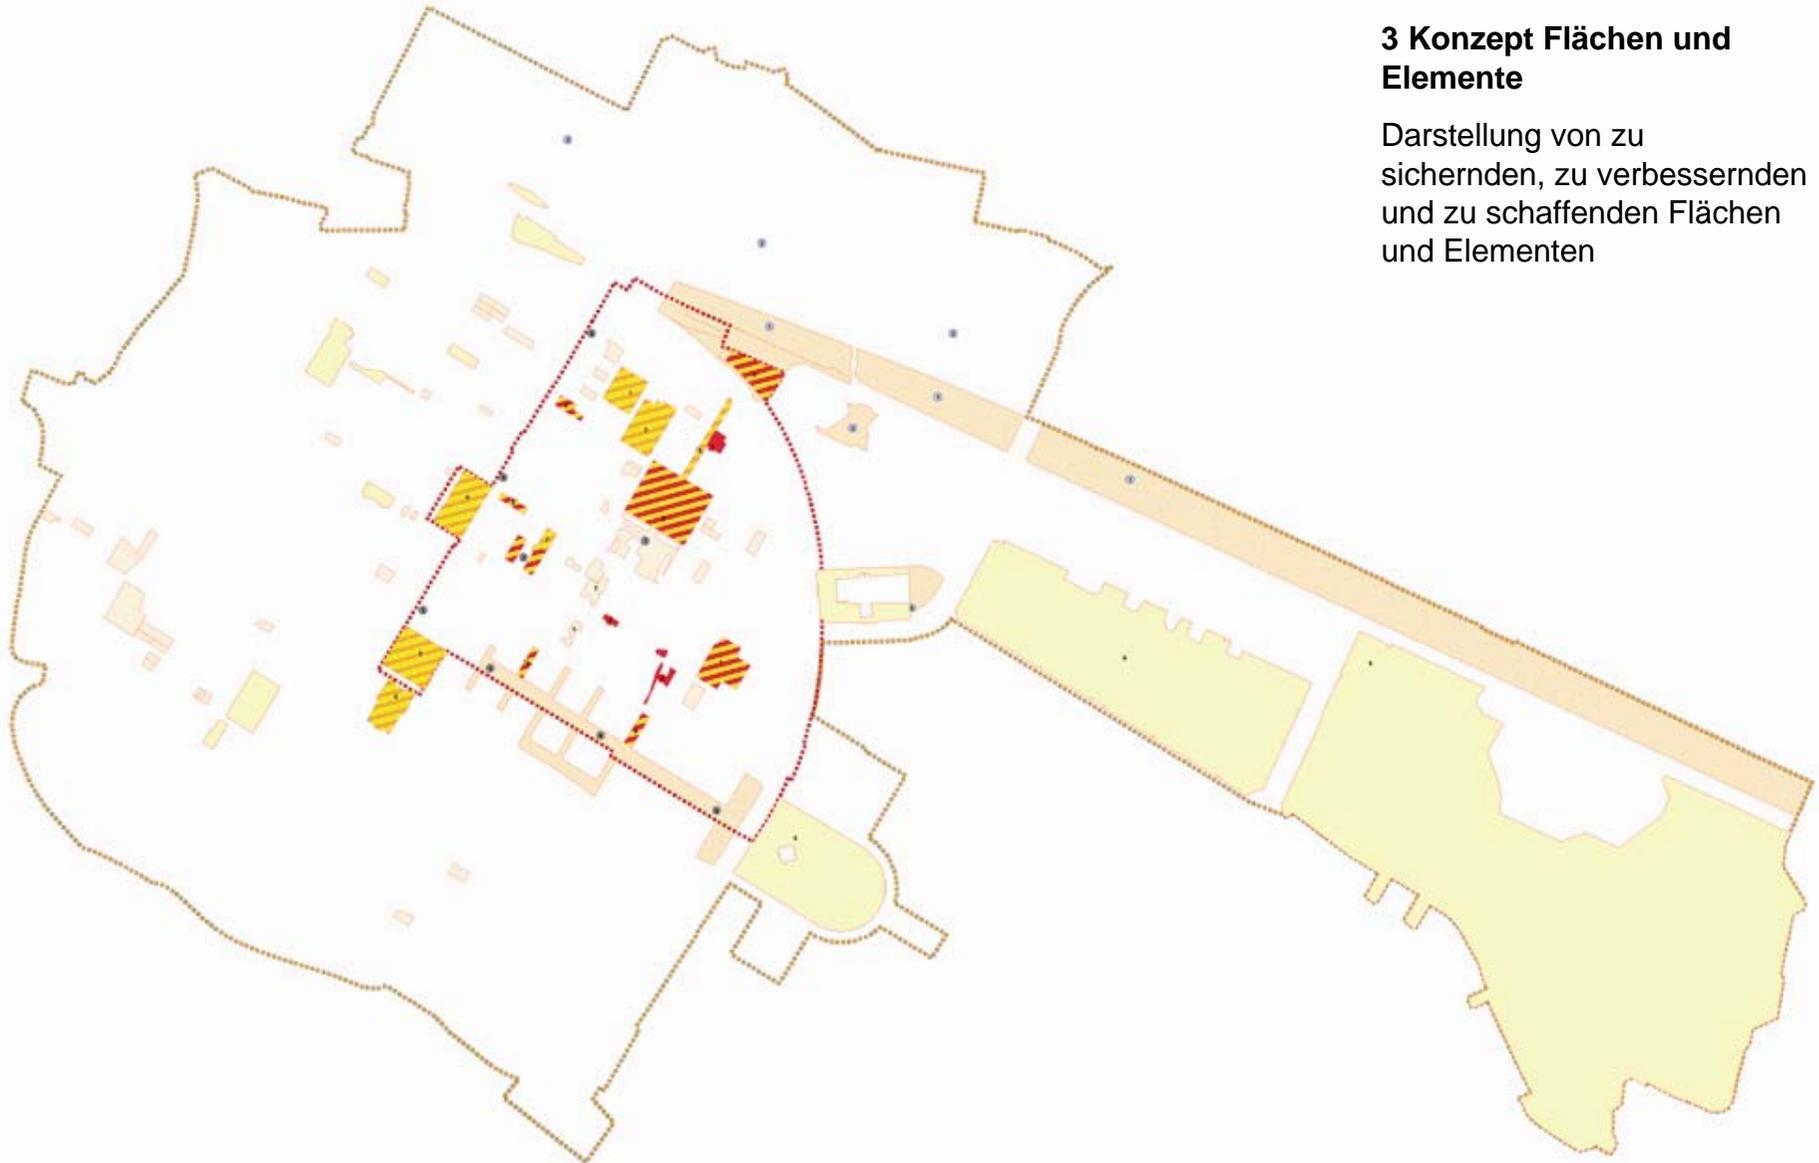

## Spielraumvernetzung Östliche Unterstadt

### 3 Konzept Flächen und Elemente

Darstellung von zu  
sichernden, zu verbessernden  
und zu schaffenden Flächen  
und Elementen

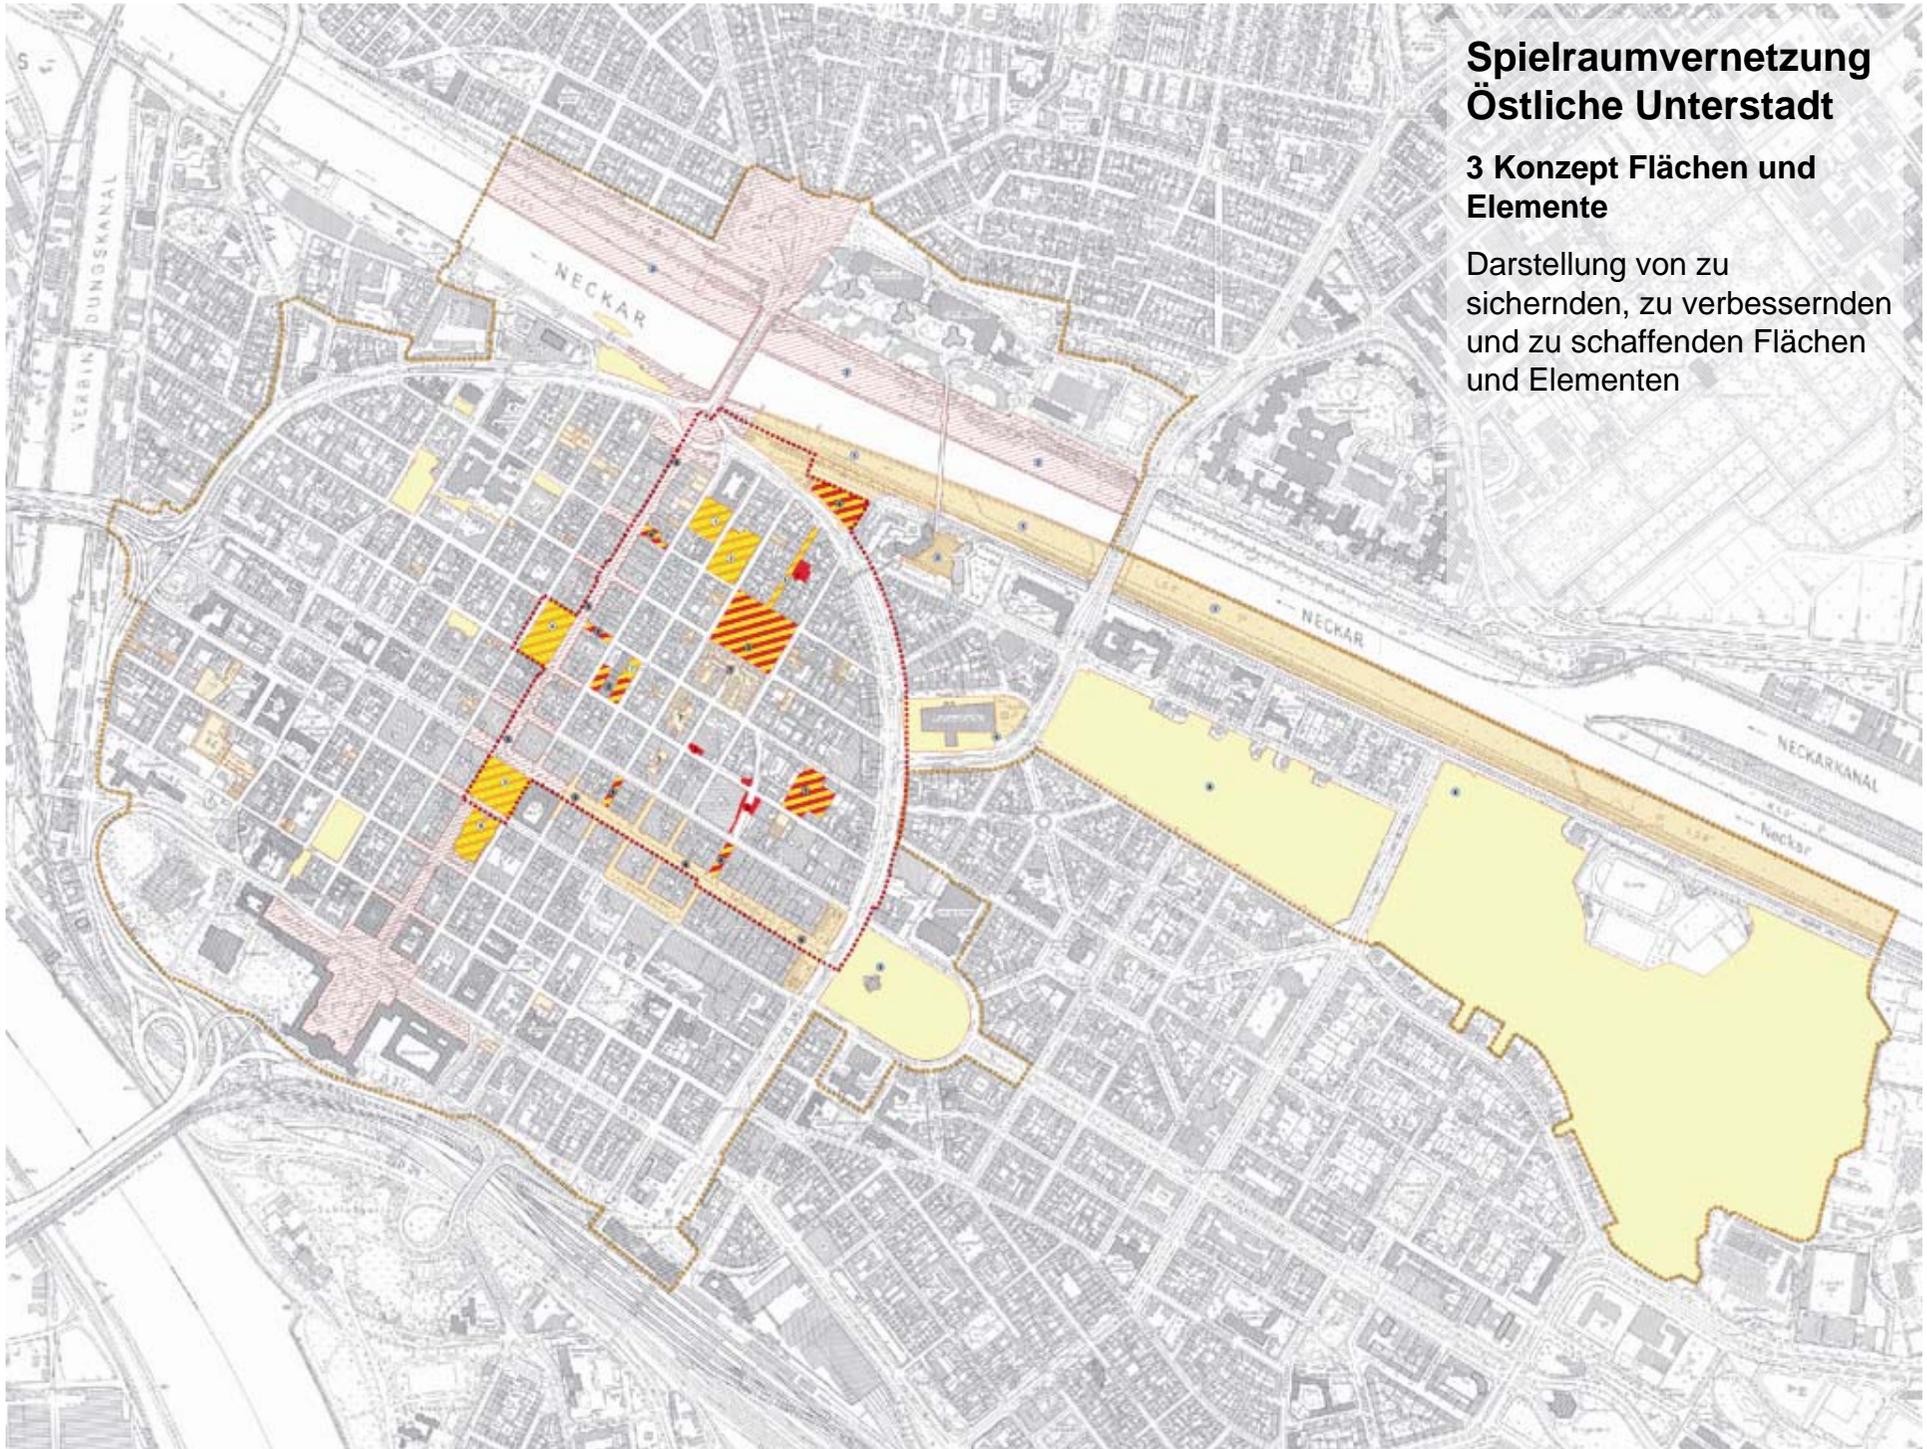



## Spielraumvernetzung Östliche Unterstadt

### 3 Konzept Flächen und Elemente

#### Sichern


- 1 Herschelplatz / U2 Platz
- 2 Herschelbad
- 3 Paradeplatz
- 4 Stadthaus N1
- 5 Spielstraße U4/U5
- 6 MarktplatzG1
- 7 Schulhof Mozartschule

#### Verbessern

- 1 Lameygarten mit Spielplatz
- 2 Freiflächen um Konkordienkirche
- 3 Sickingerschule mit Fußgängerweg
- 4 Hans-Böckler-Platz
- 5 Fußgängerzone Breite Straße
- 6 Fußgängerzone Planken
- 7 Freiflächen um Wohnbebauung S4 / S5
- 8 Stichstraßen der Fußgängerzone


#### Schaffen

- 1 Brache des ehemaligen Spielplatzes U5
- 2 Pocket Park R5
- 3 Pocket Park Q6 / Q7

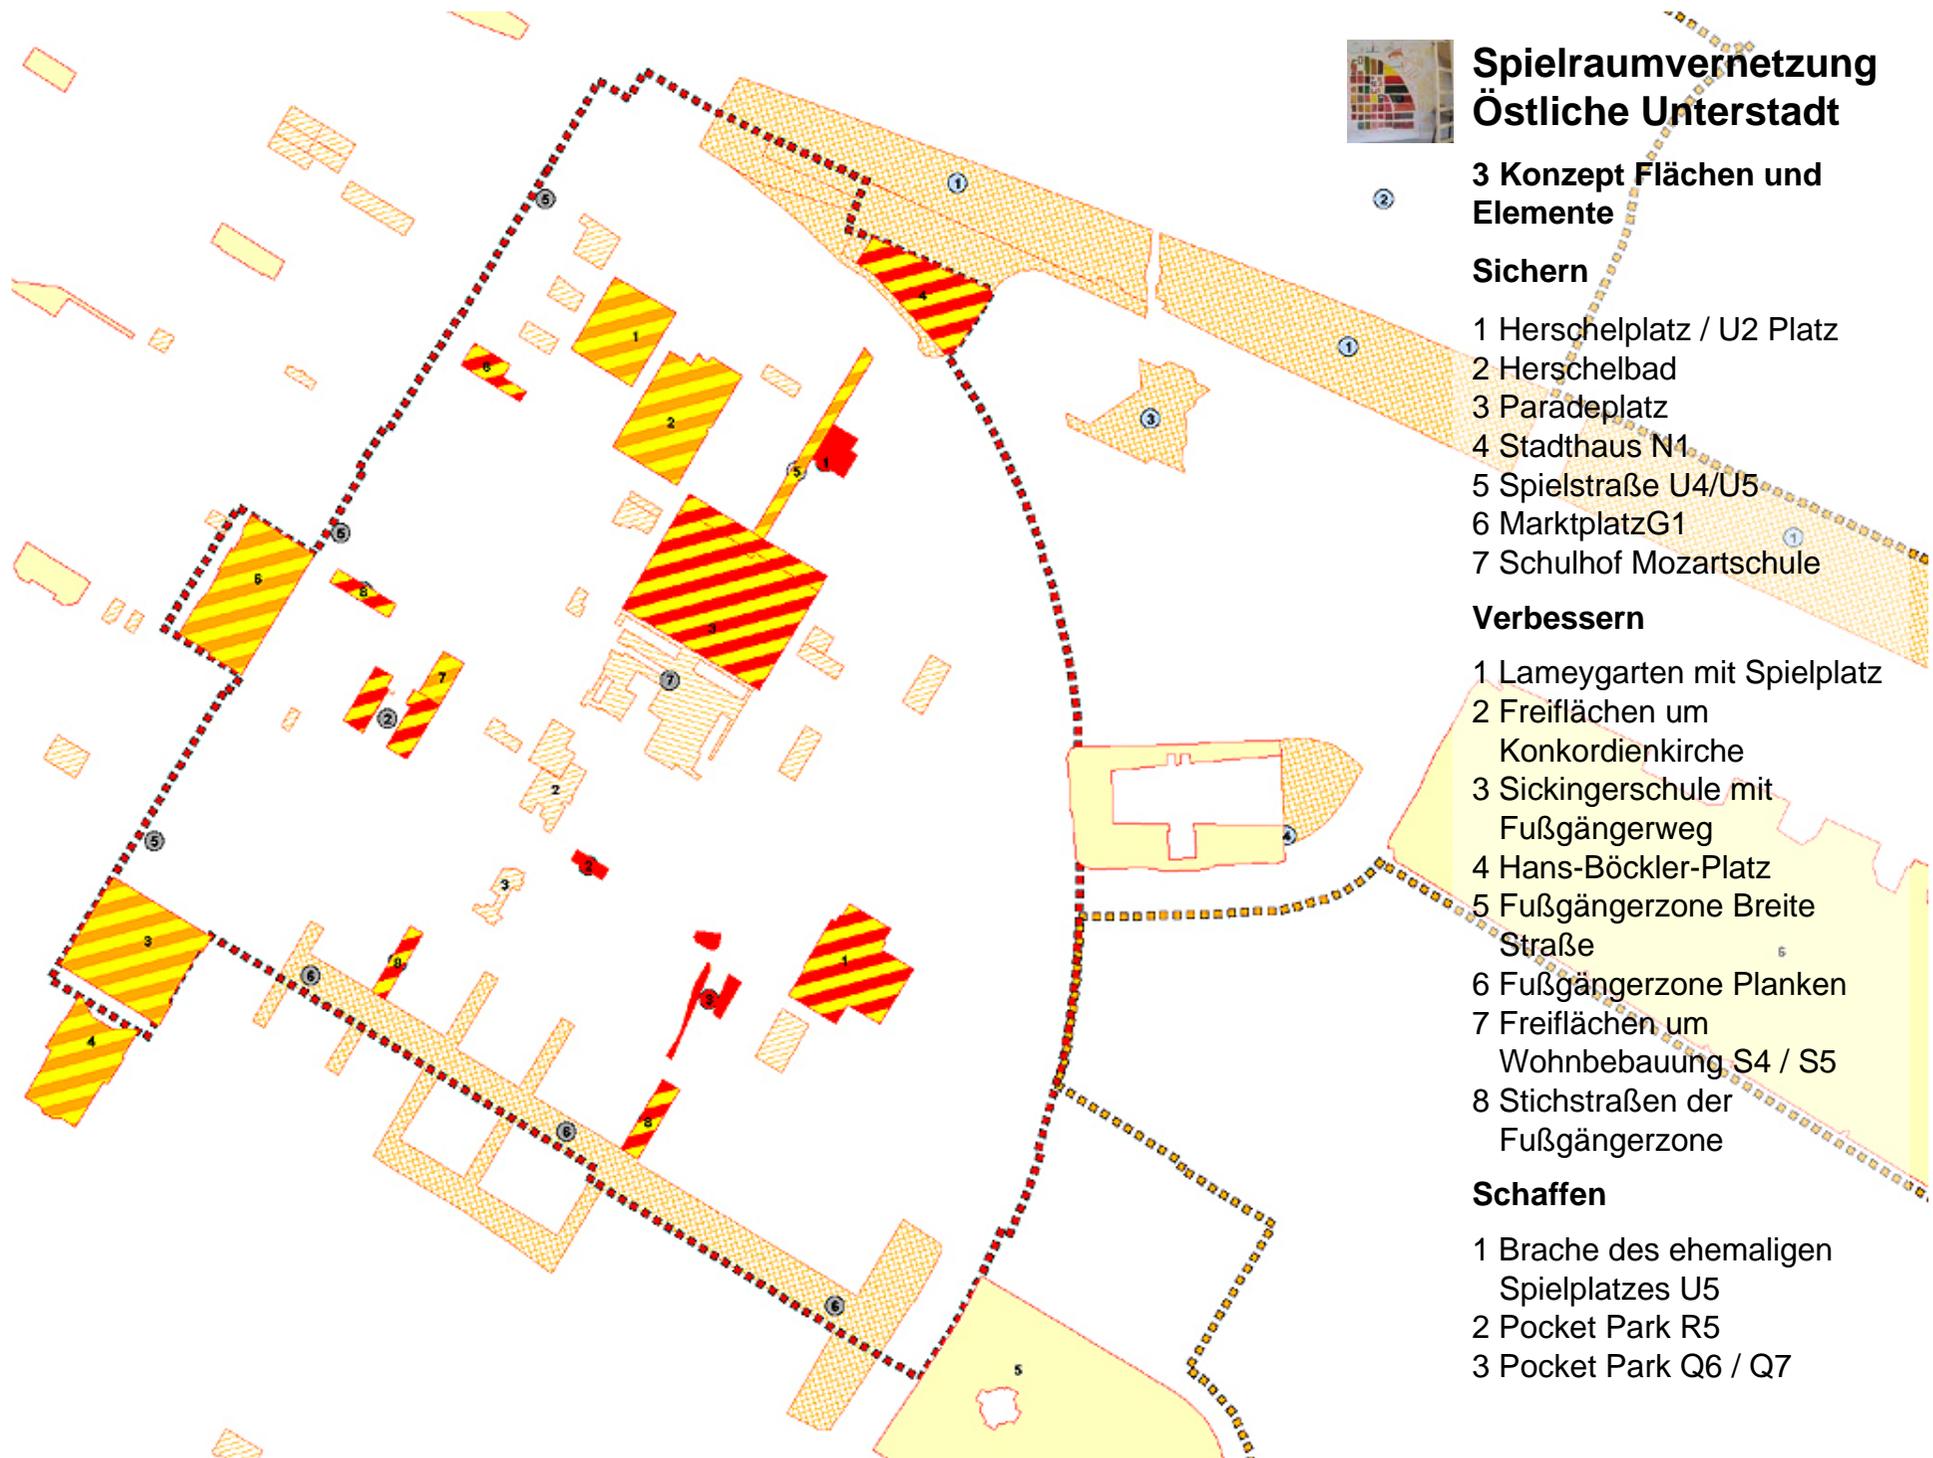

# Spielraumvernetzung Östliche Unterstadt


3 Konzept Flächen und  
Elemente

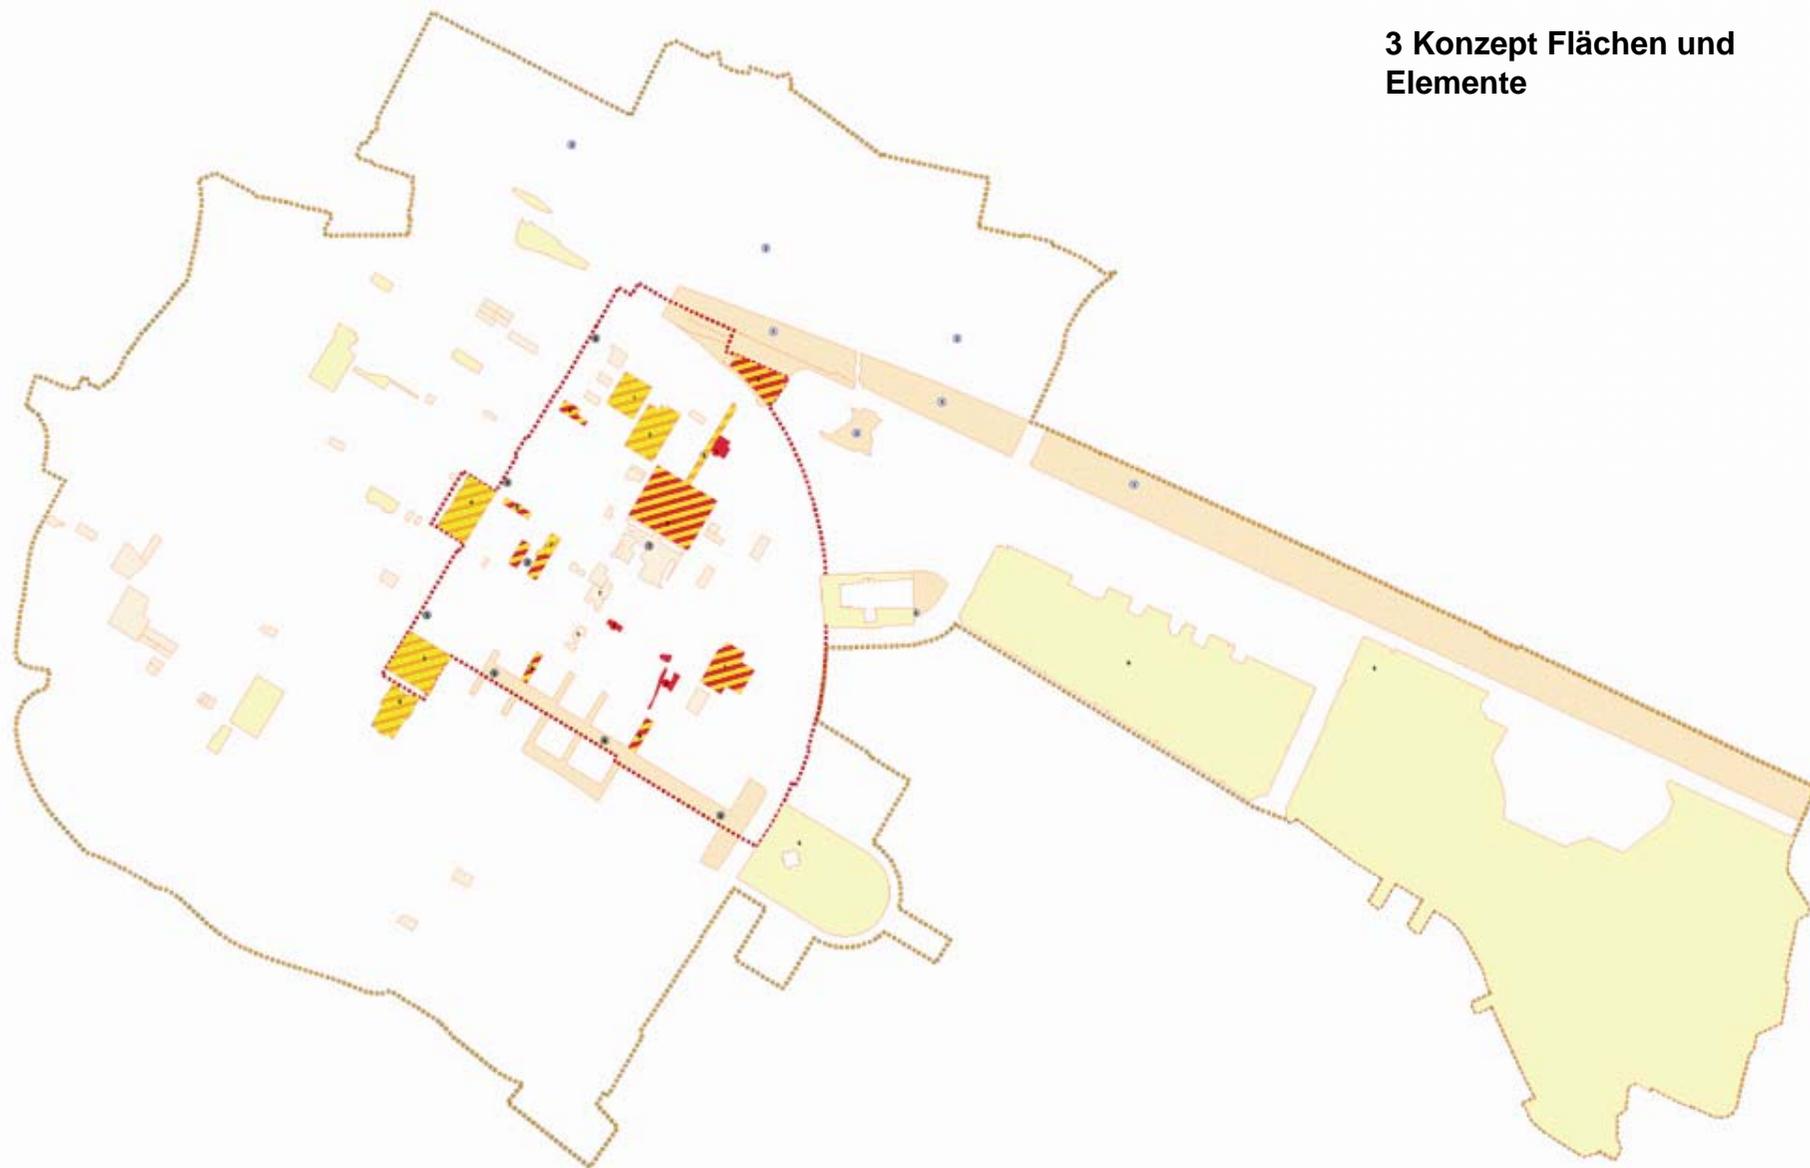

## Spielraumvernetzung Östliche Unterstadt

### 4 Bestandsplan Wege und Verkehr


Ausdehnung des untersuchten  
Wege- und Straßennetzes  
folgt der Ausdehnung des  
Wegenetzes des Projektplans

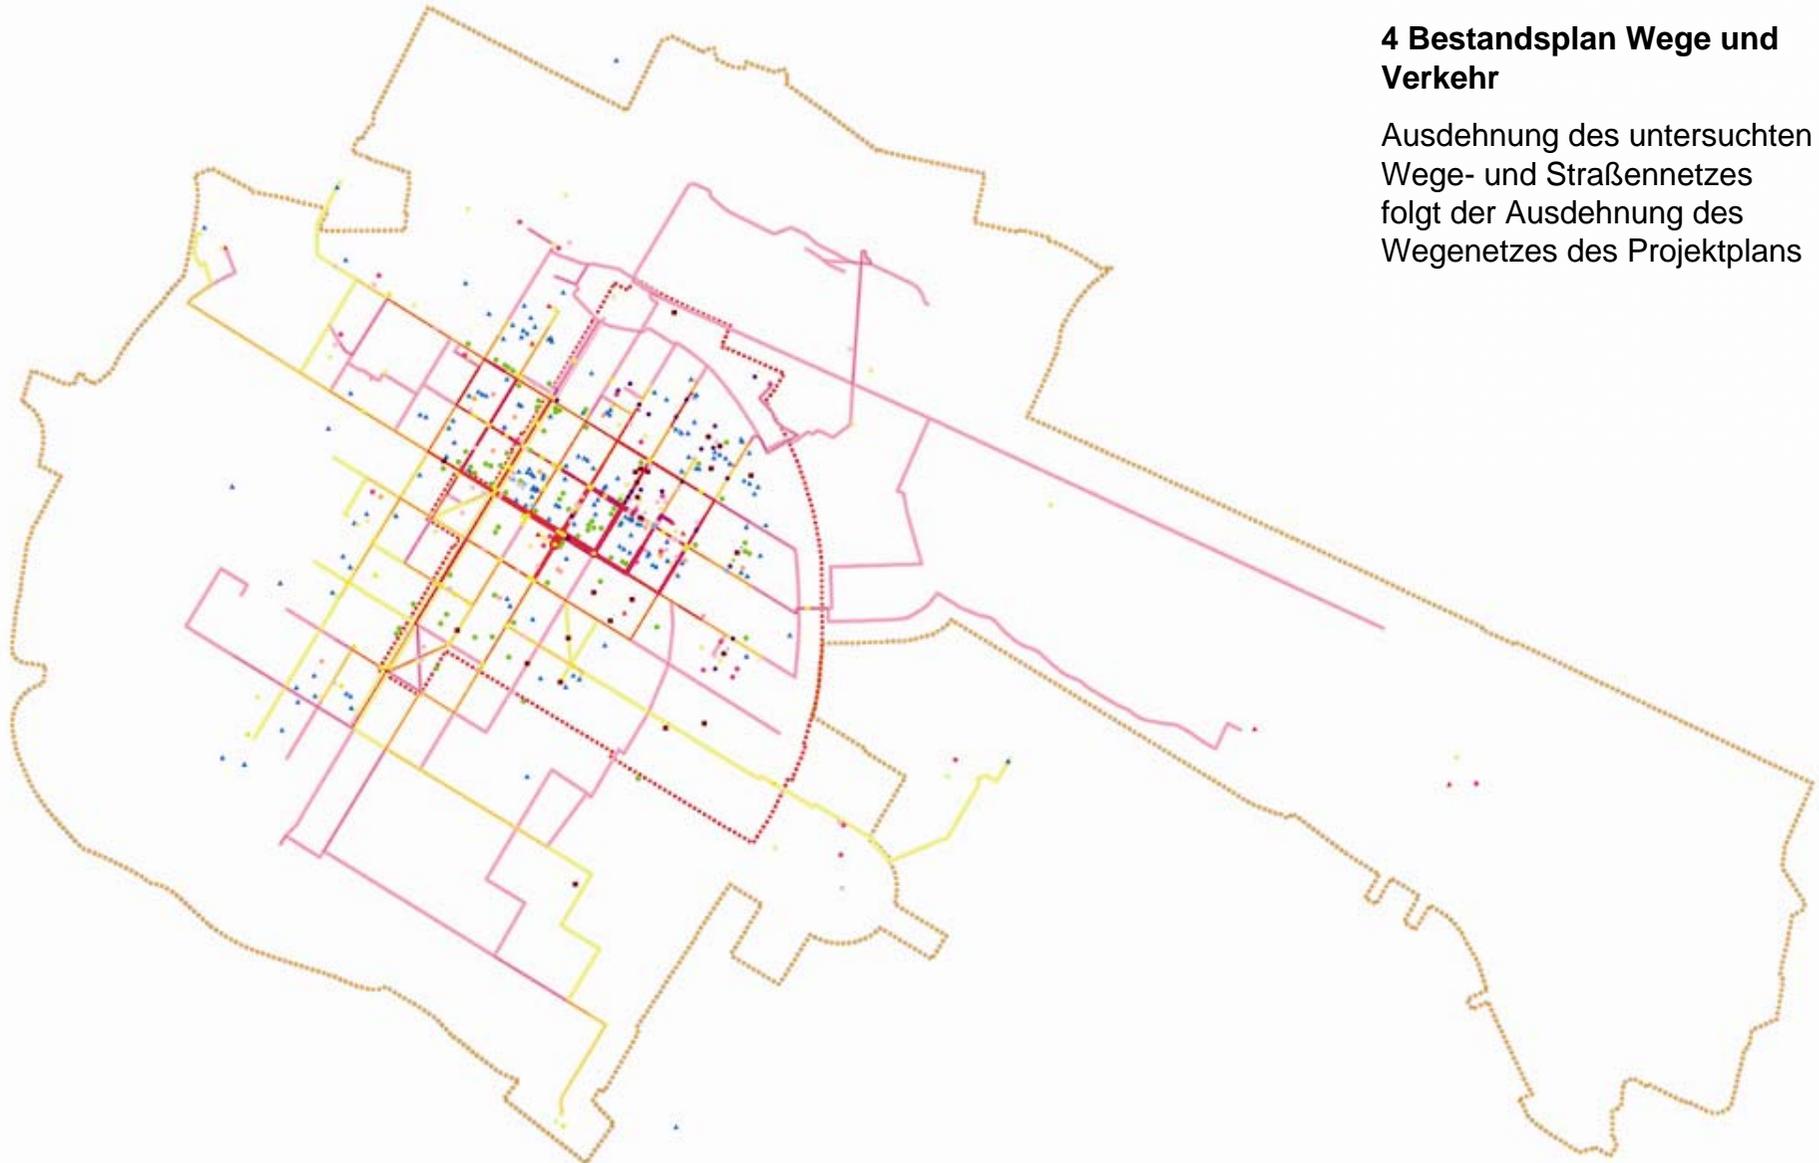

# Spielraumvernetzung Östliche Unterstadt

## 4 Bestandsplan Wege und Verkehr


Darstellung des Wege- und  
Straßensystems

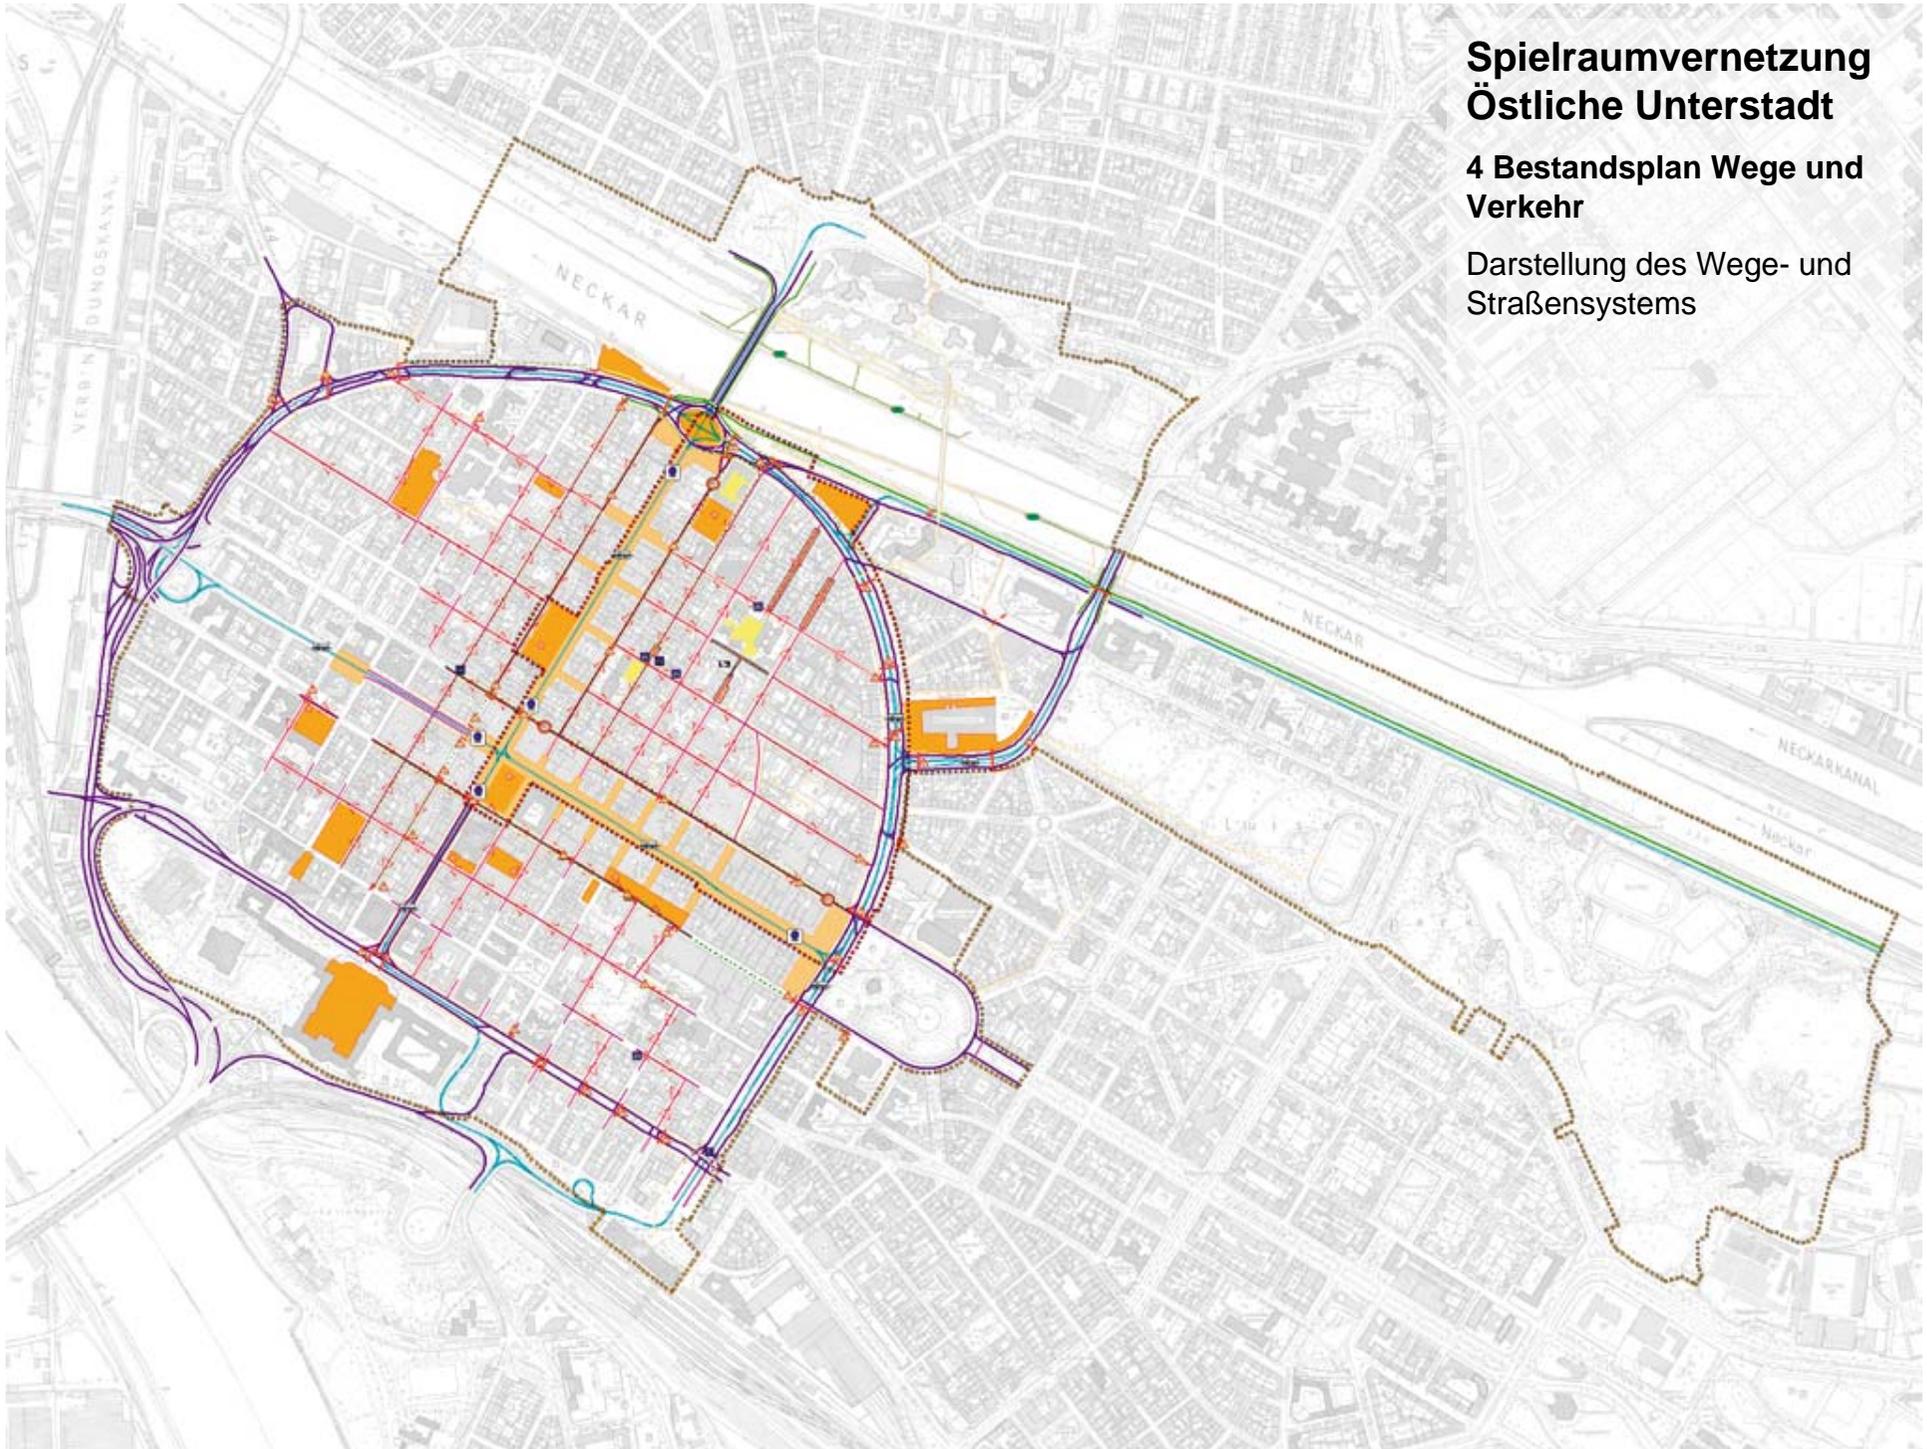

## Spielraumvernetzung Östliche Unterstadt

### 4 Bestandsplan Wege und Verkehr

Straßenhierarchie nach  
Verkehrsentwicklungsplan

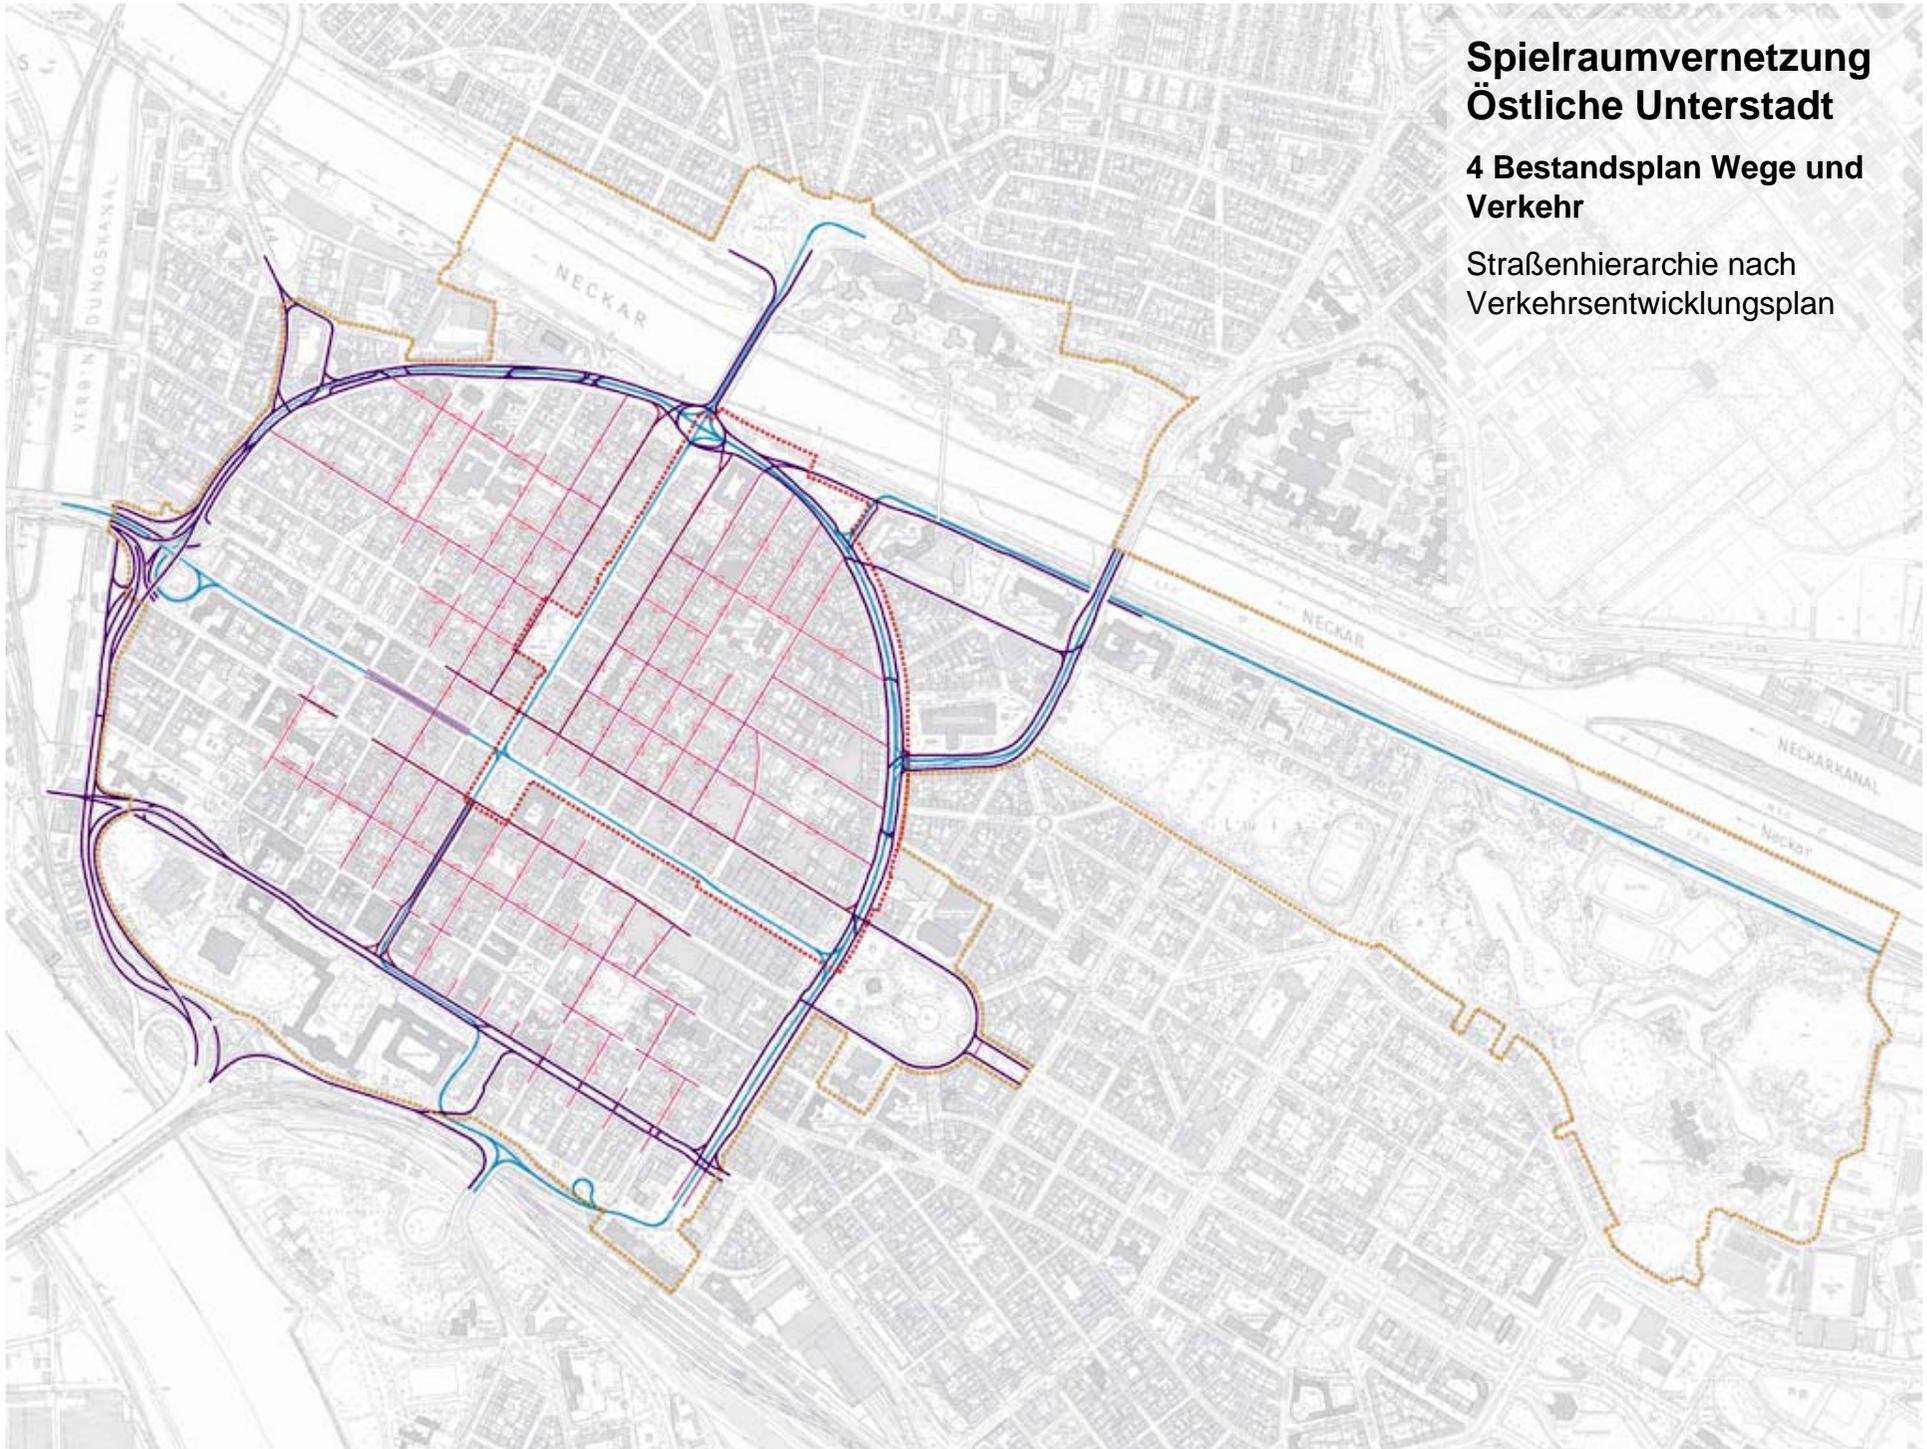


## Spielraumvernetzung Östliche Unterstadt

### 4 Bestandsplan Wege und Verkehr

Fußgänger- und Fahrradwege

Kreuzungen in den Quadraten  
als wichtige Knotenpunkte für  
ein zusammenhängendes  
Wegenetz

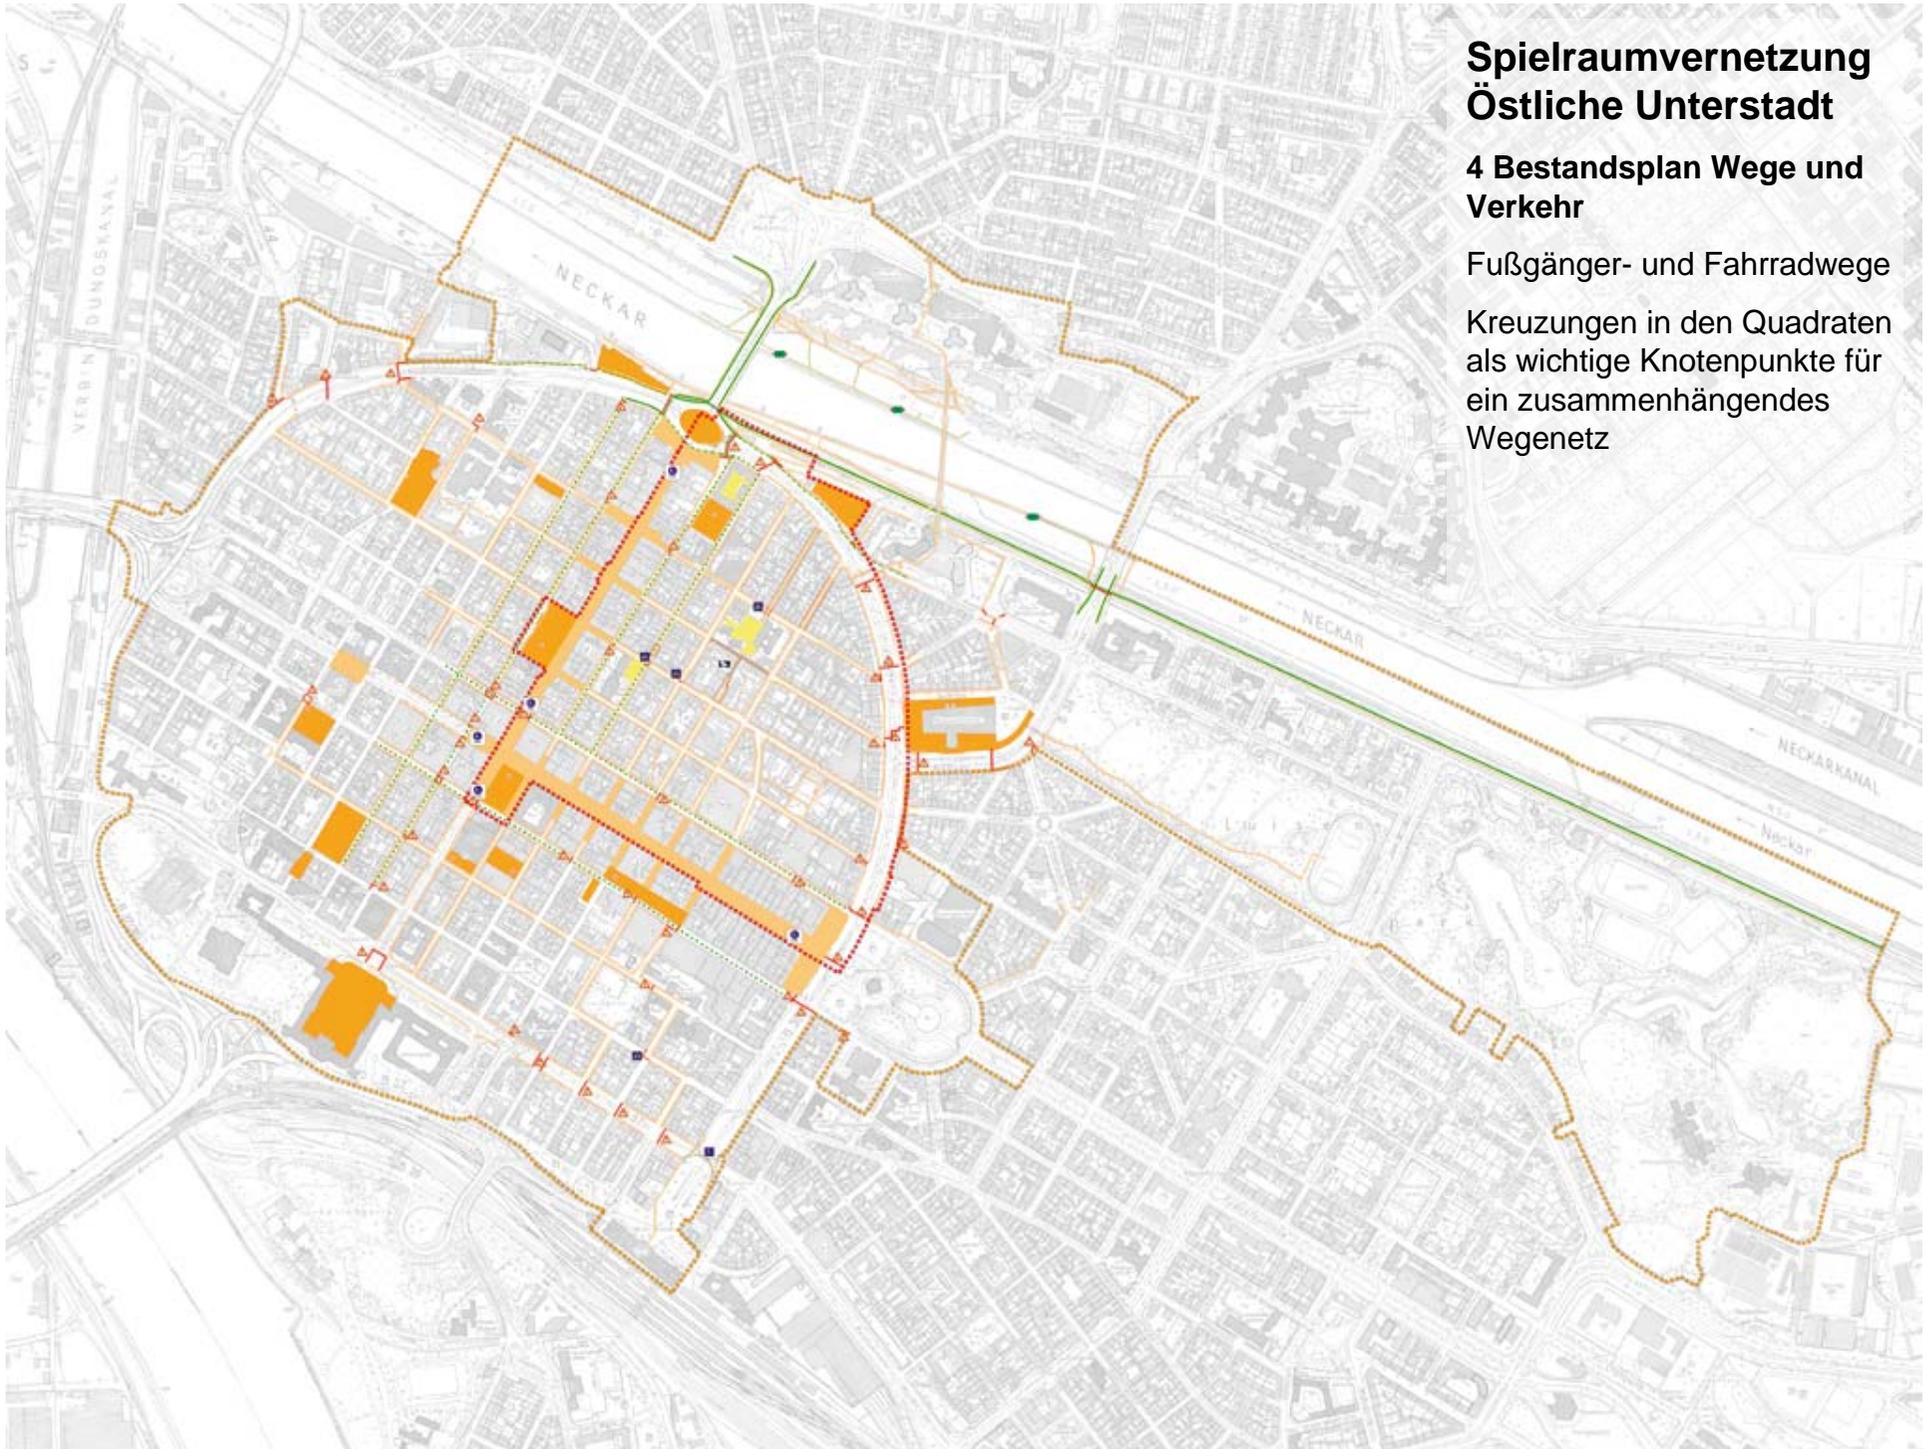


## Spielraumvernetzung Östliche Unterstadt

### 4 Bestandsplan Wege und Verkehr

Fußgänger- und Fahrradwege


Darstellung mit Konzept  
Grüner Ring und den  
Landmarks des Projektplans  
zur Entwicklung der Planung  
Wege- und Verkehr

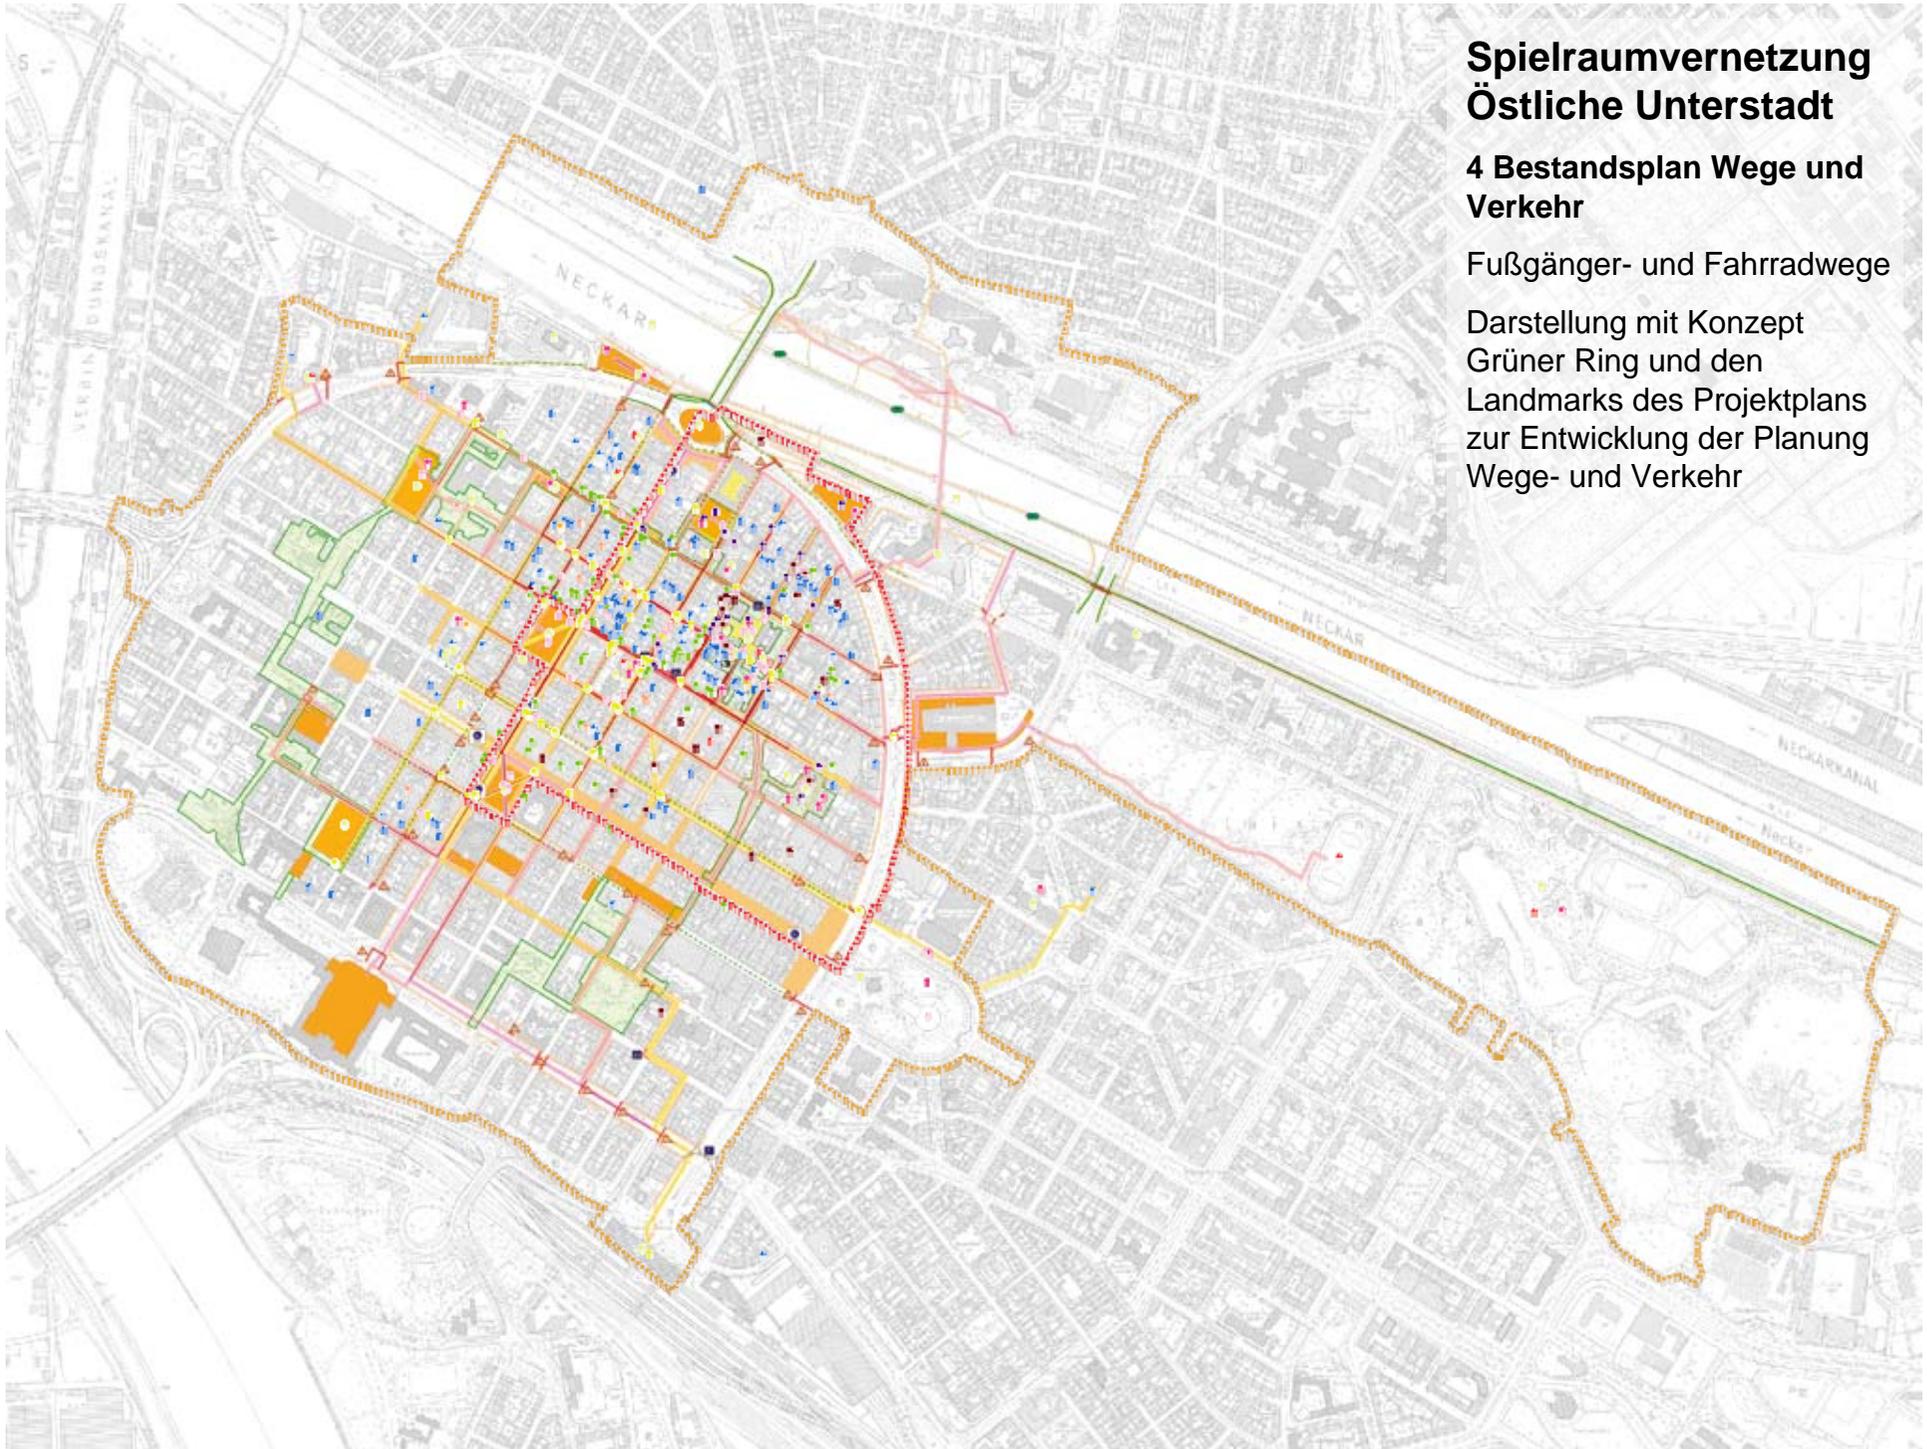

## Spielraumvernetzung Östliche Unterstadt

### 5 Konzept Wege und Verkehr

Identifikation wichtiger  
Knotenpunkte und Angaben  
zu einem möglichen  
Handlungsbedarf

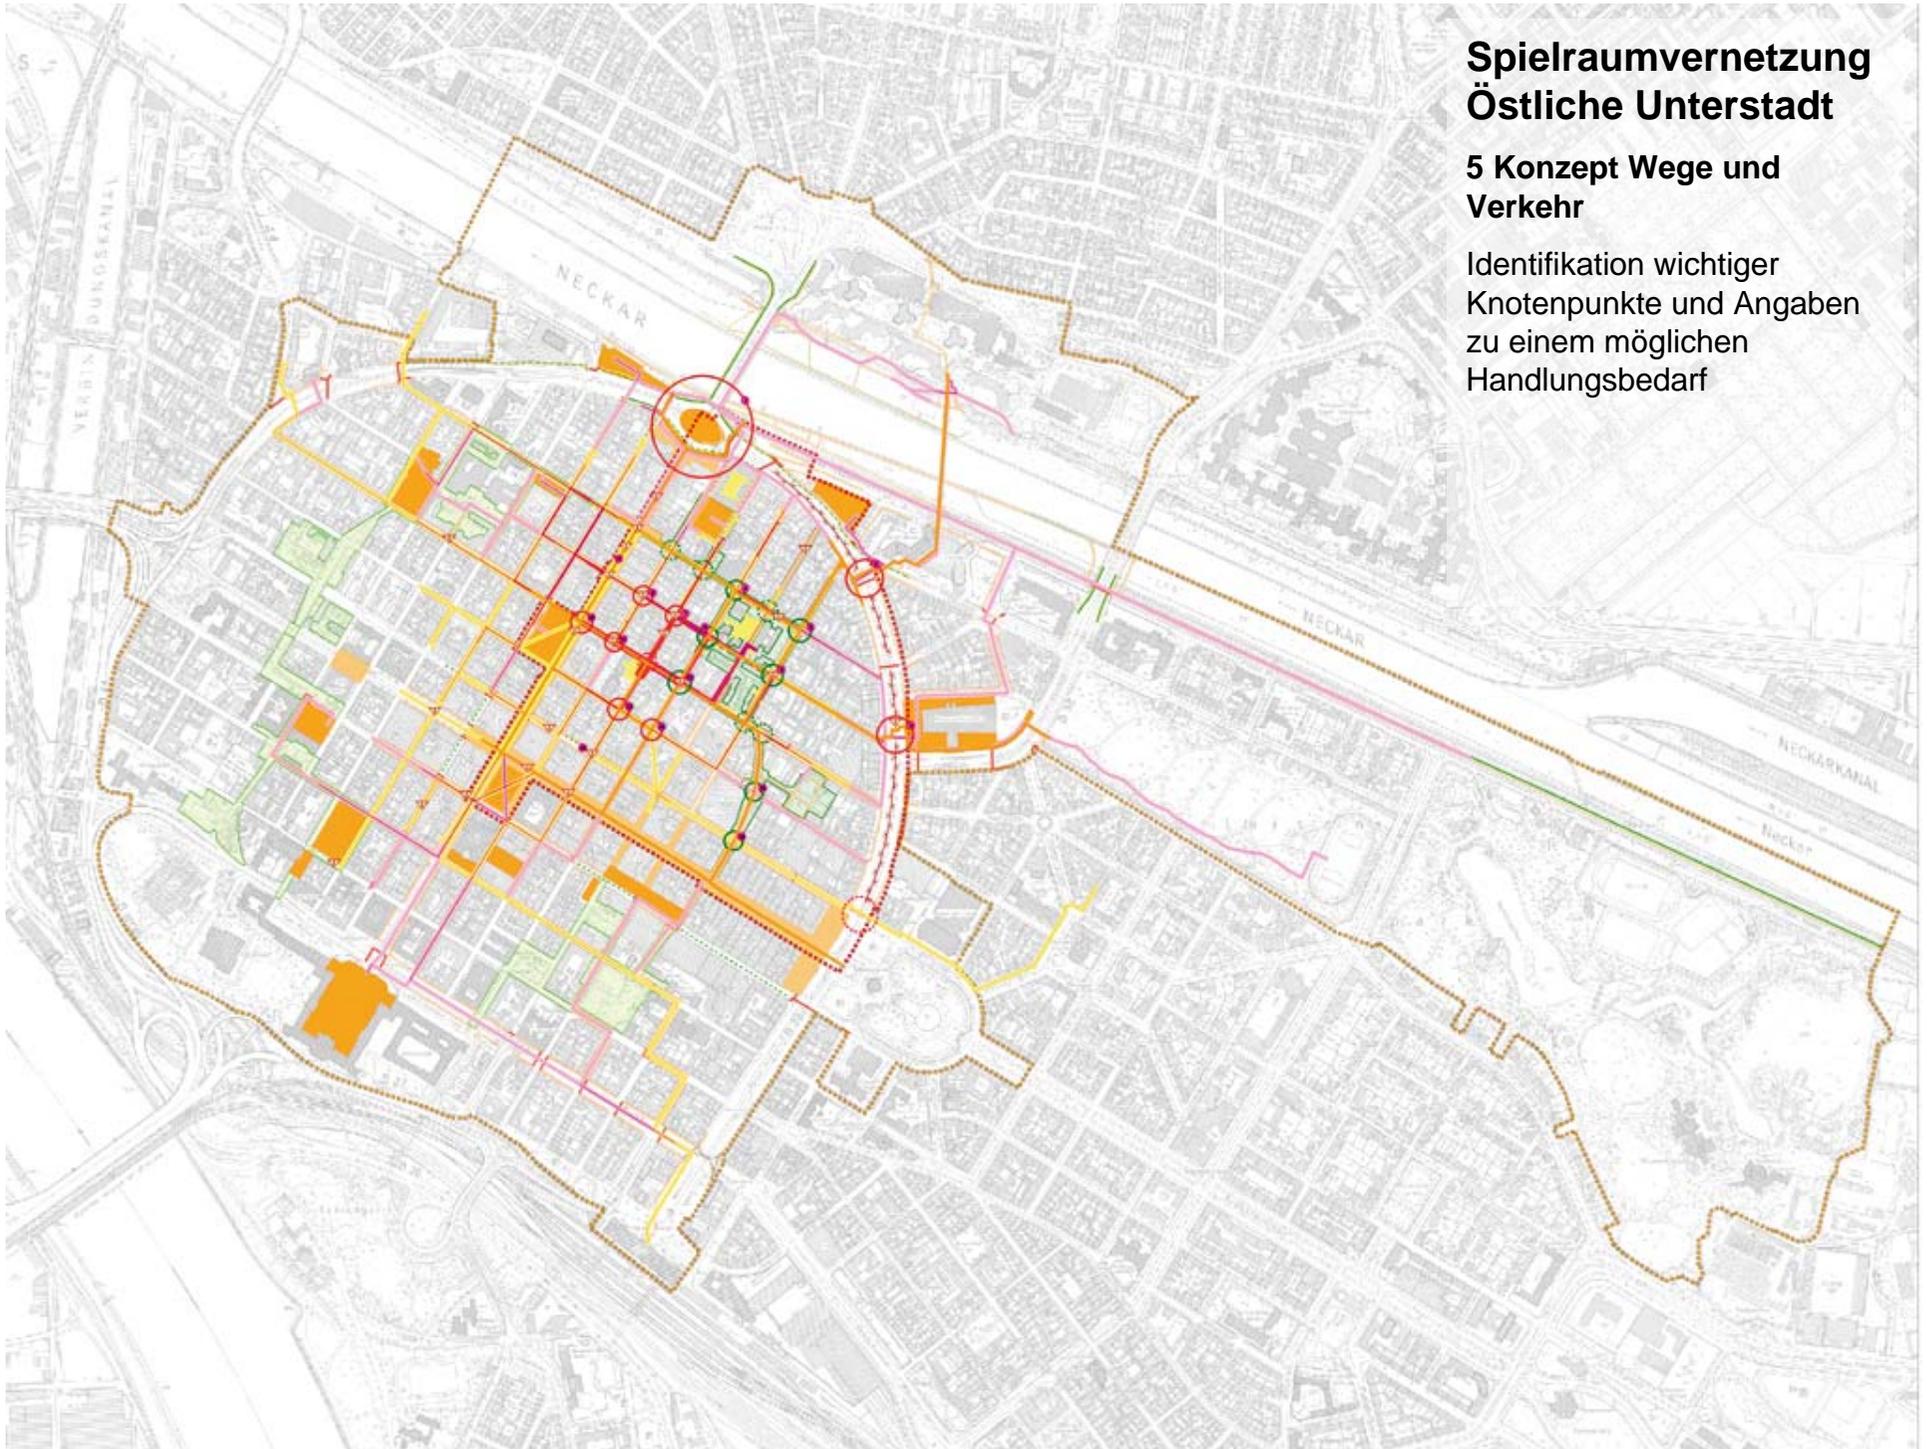

# Spielraumvernetzung Östliche Unterstadt


5 Konzept Wege und  
Verkehr



# Spielraumvernetzung Östliche Unterstadt

5 Konzept Wege und  
Verkehr

Detailansicht des Stadtteils

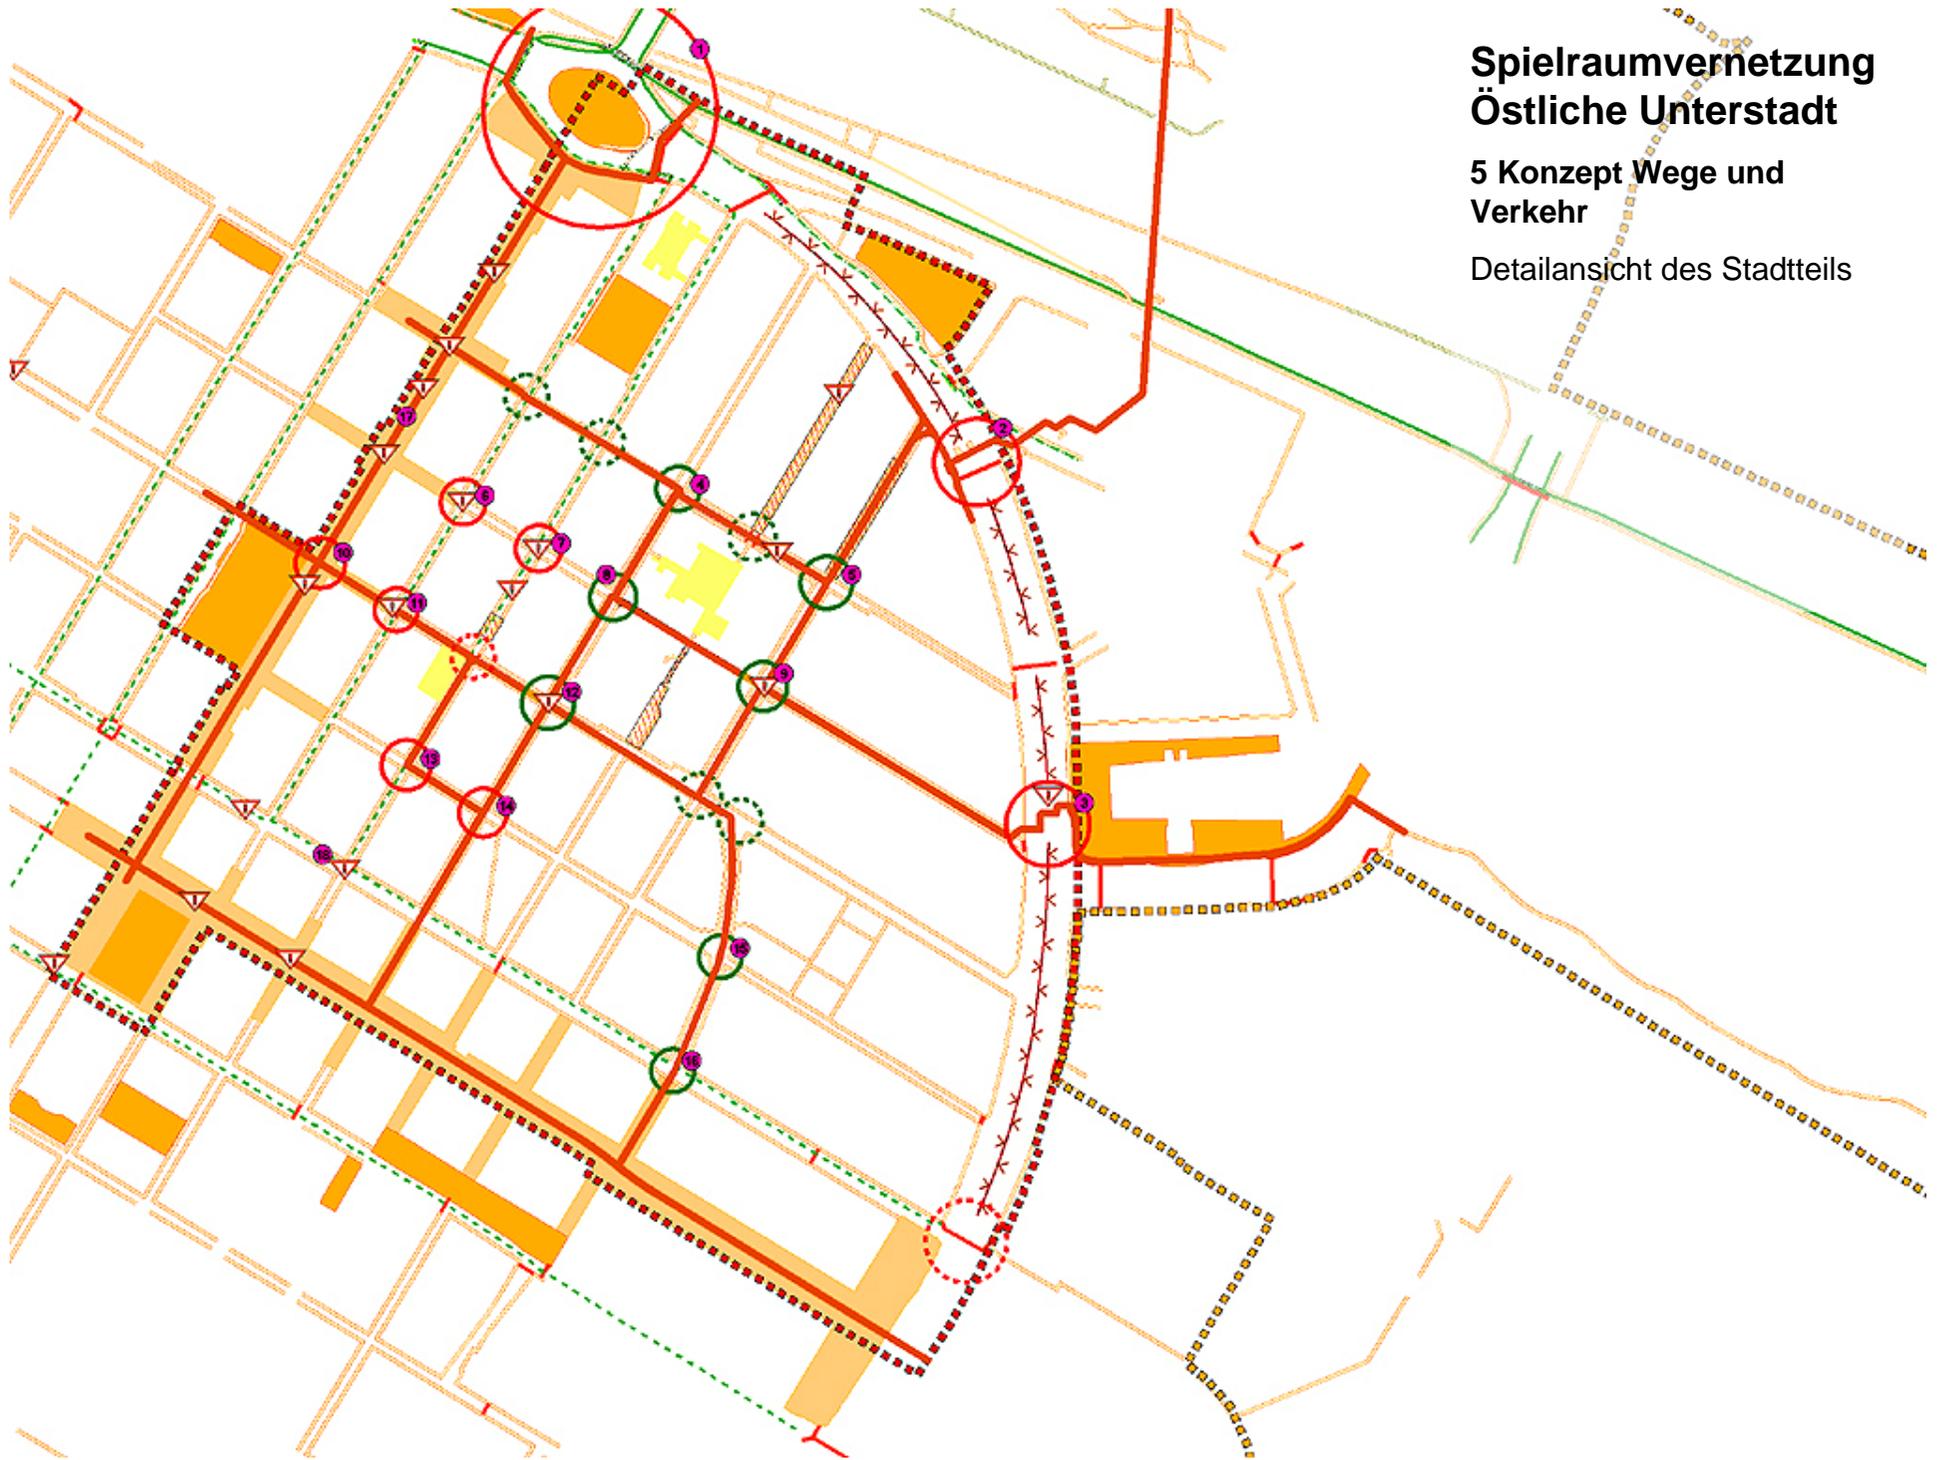

# Spielraumvernetzung Östliche Unterstadt

## 6 Spielleitplan


Erstellung des Spielleitplanes  
aus

**(3) Planung Flächen und  
Elemente**

und

**(5) Planung Wege und  
Verkehr**

Zusätzliche Darstellung von  
Orten mit Handlungsbedarf  
aus den Informationen des  
Projektplans

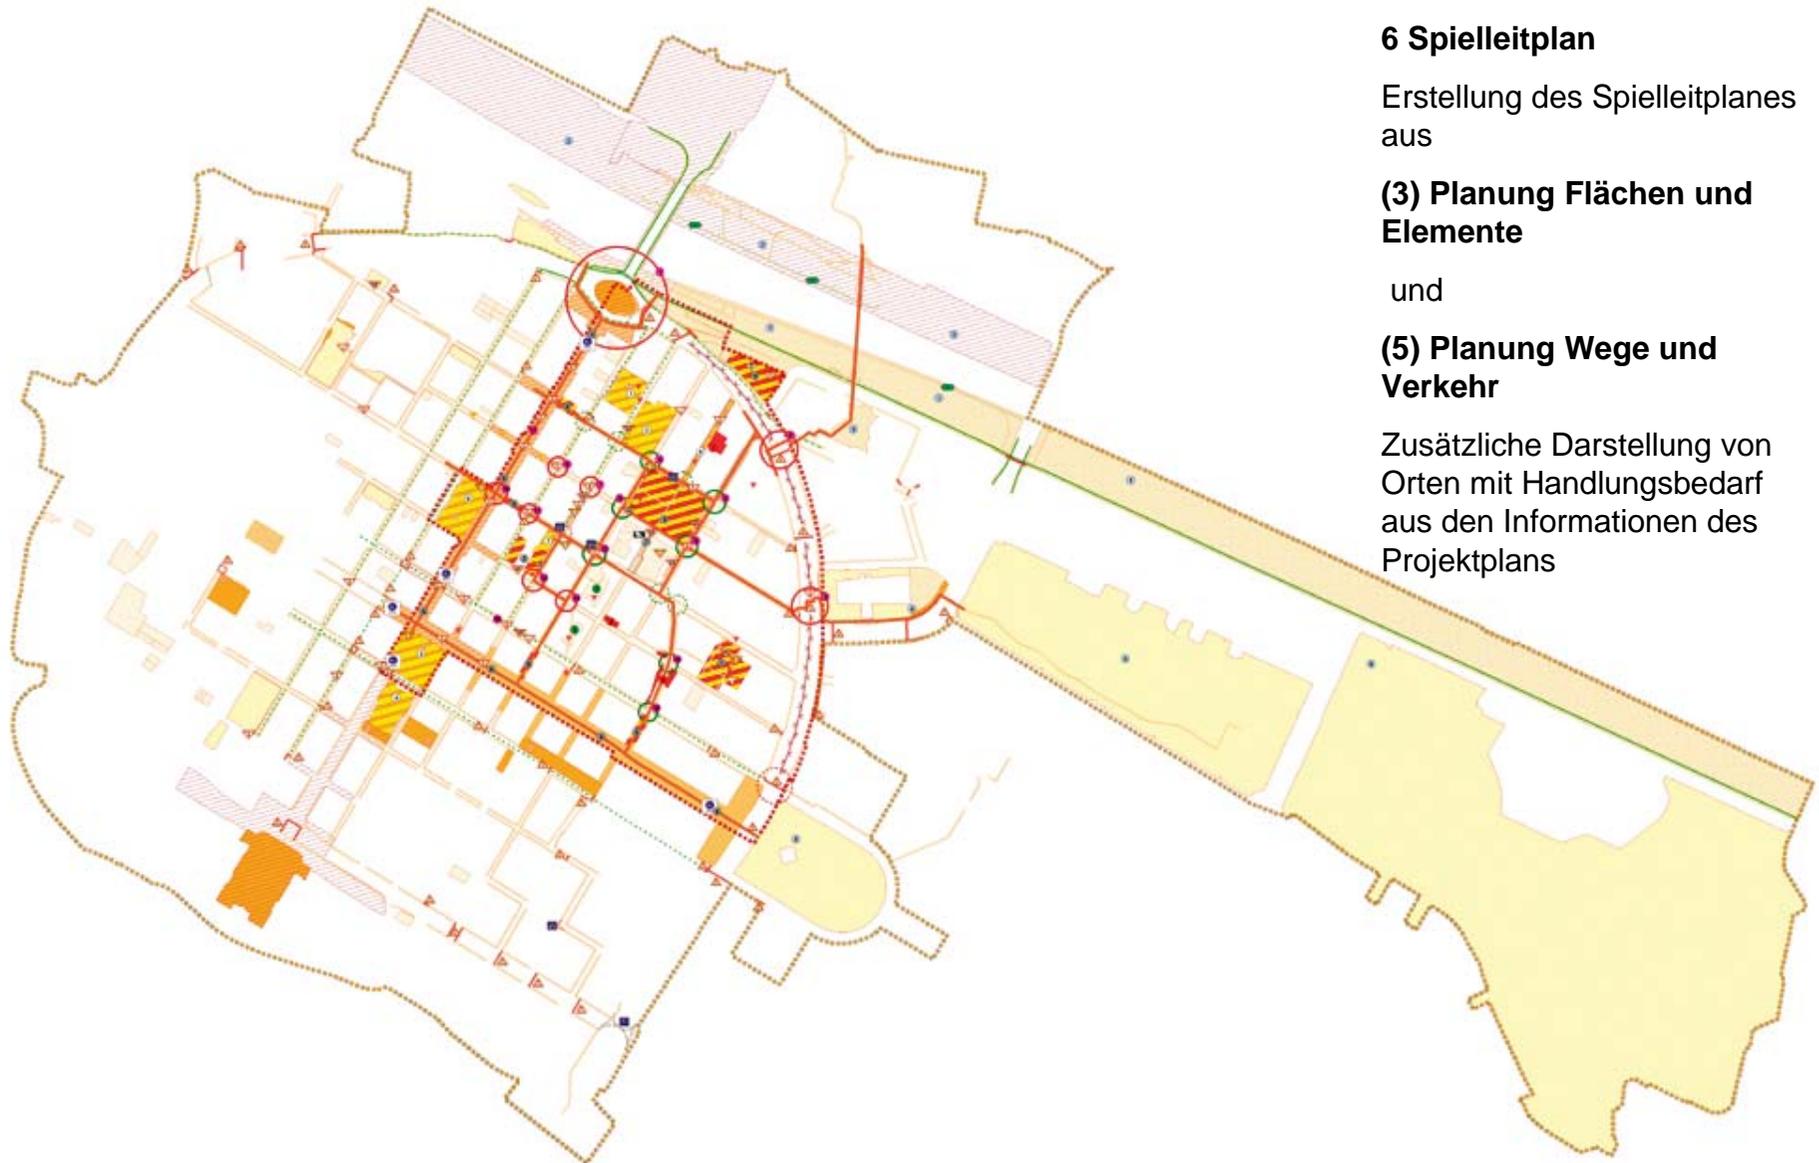

# Spielraumvernetzung Östliche Unterstadt

## 6 Spielleitplan

### Sichern


- 1 Herschelplatz / U2 Platz
- 2 Herschelbad
- 3 Paradeplatz
- 4 Stadthaus N1
- 5 Spielstraße U4/U5
- 6 MarktplatzG1
- 7 Schulhof Mozartschule

### Verbessern

- 1 Lameygarten mit Spielplatz
- 2 Freiflächen um Konkordienkirche
- 3 Sickingerschule mit Fußgängerweg
- 4 Hans-Böckler-Platz
- 5 Fußgängerzone Breite Straße
- 6 Fußgängerzone Planken
- 7 Freiflächen um Wohnbebauung S4 / S5
- 8 Stichstraßen der Fußgängerzone

### Schaffen

- 1 Brache des ehemaligen Spielplatzes U5
- 2 Pocket Park R5
- 3 Pocket Park Q6 / Q7

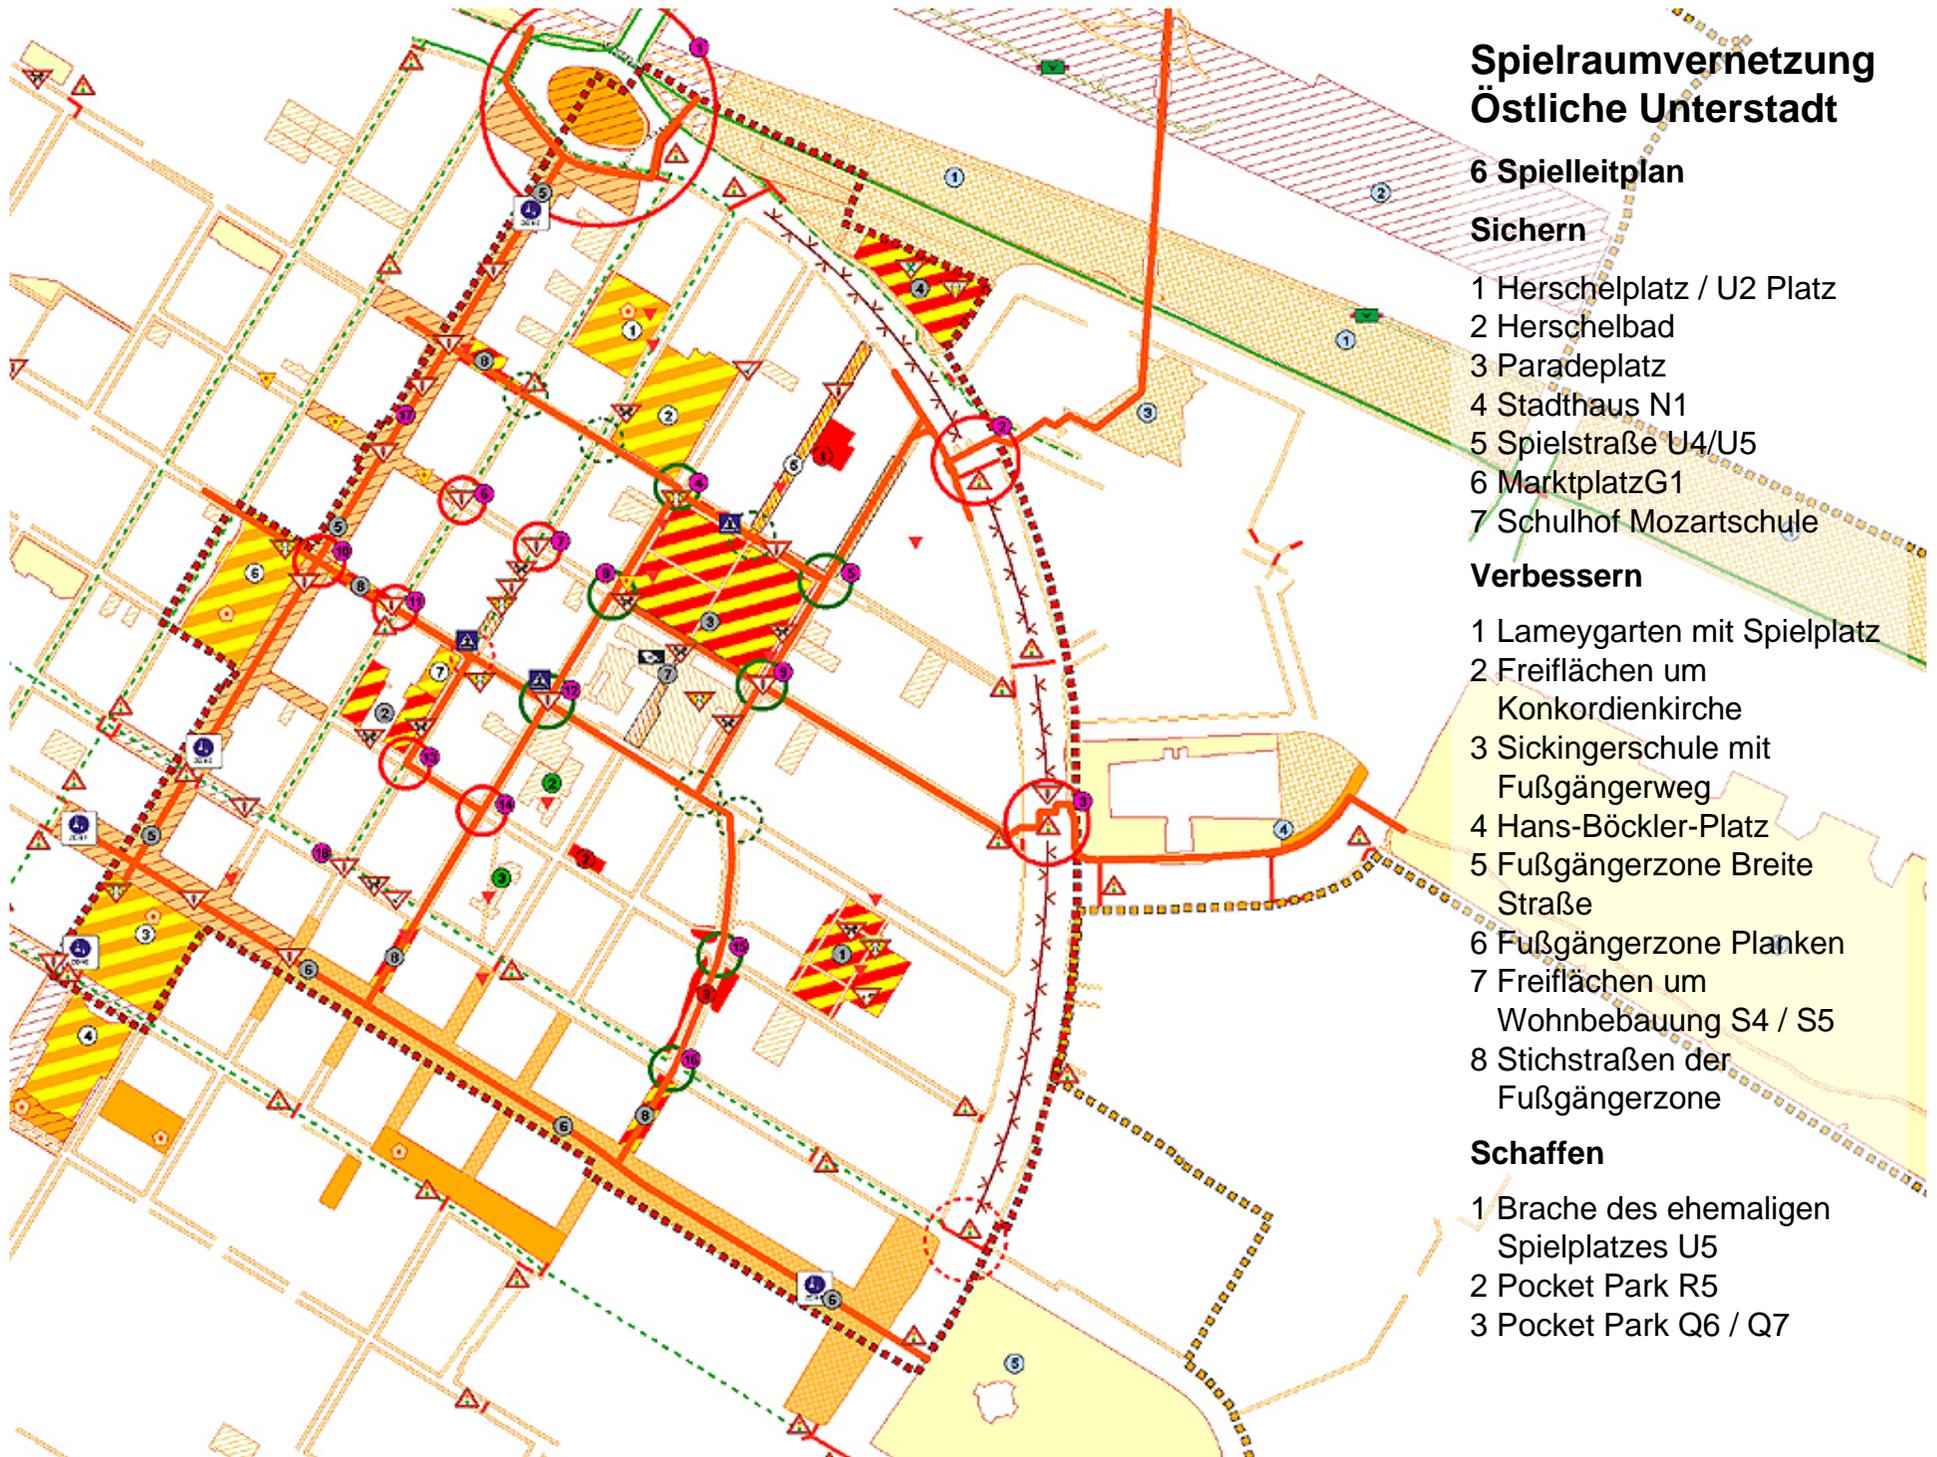

# Spielraumvernetzung Östliche Unterstadt

6 Spielleitplan

Verbessern

Vernetzte Innenhöfe im  
Mischgebiet




# Spielraumvernetzung Östliche Unterstadt

6 Spielleitplan

Verbessern

Hans-Böckler-Platz / Kahn-  
Garnier-Ufer

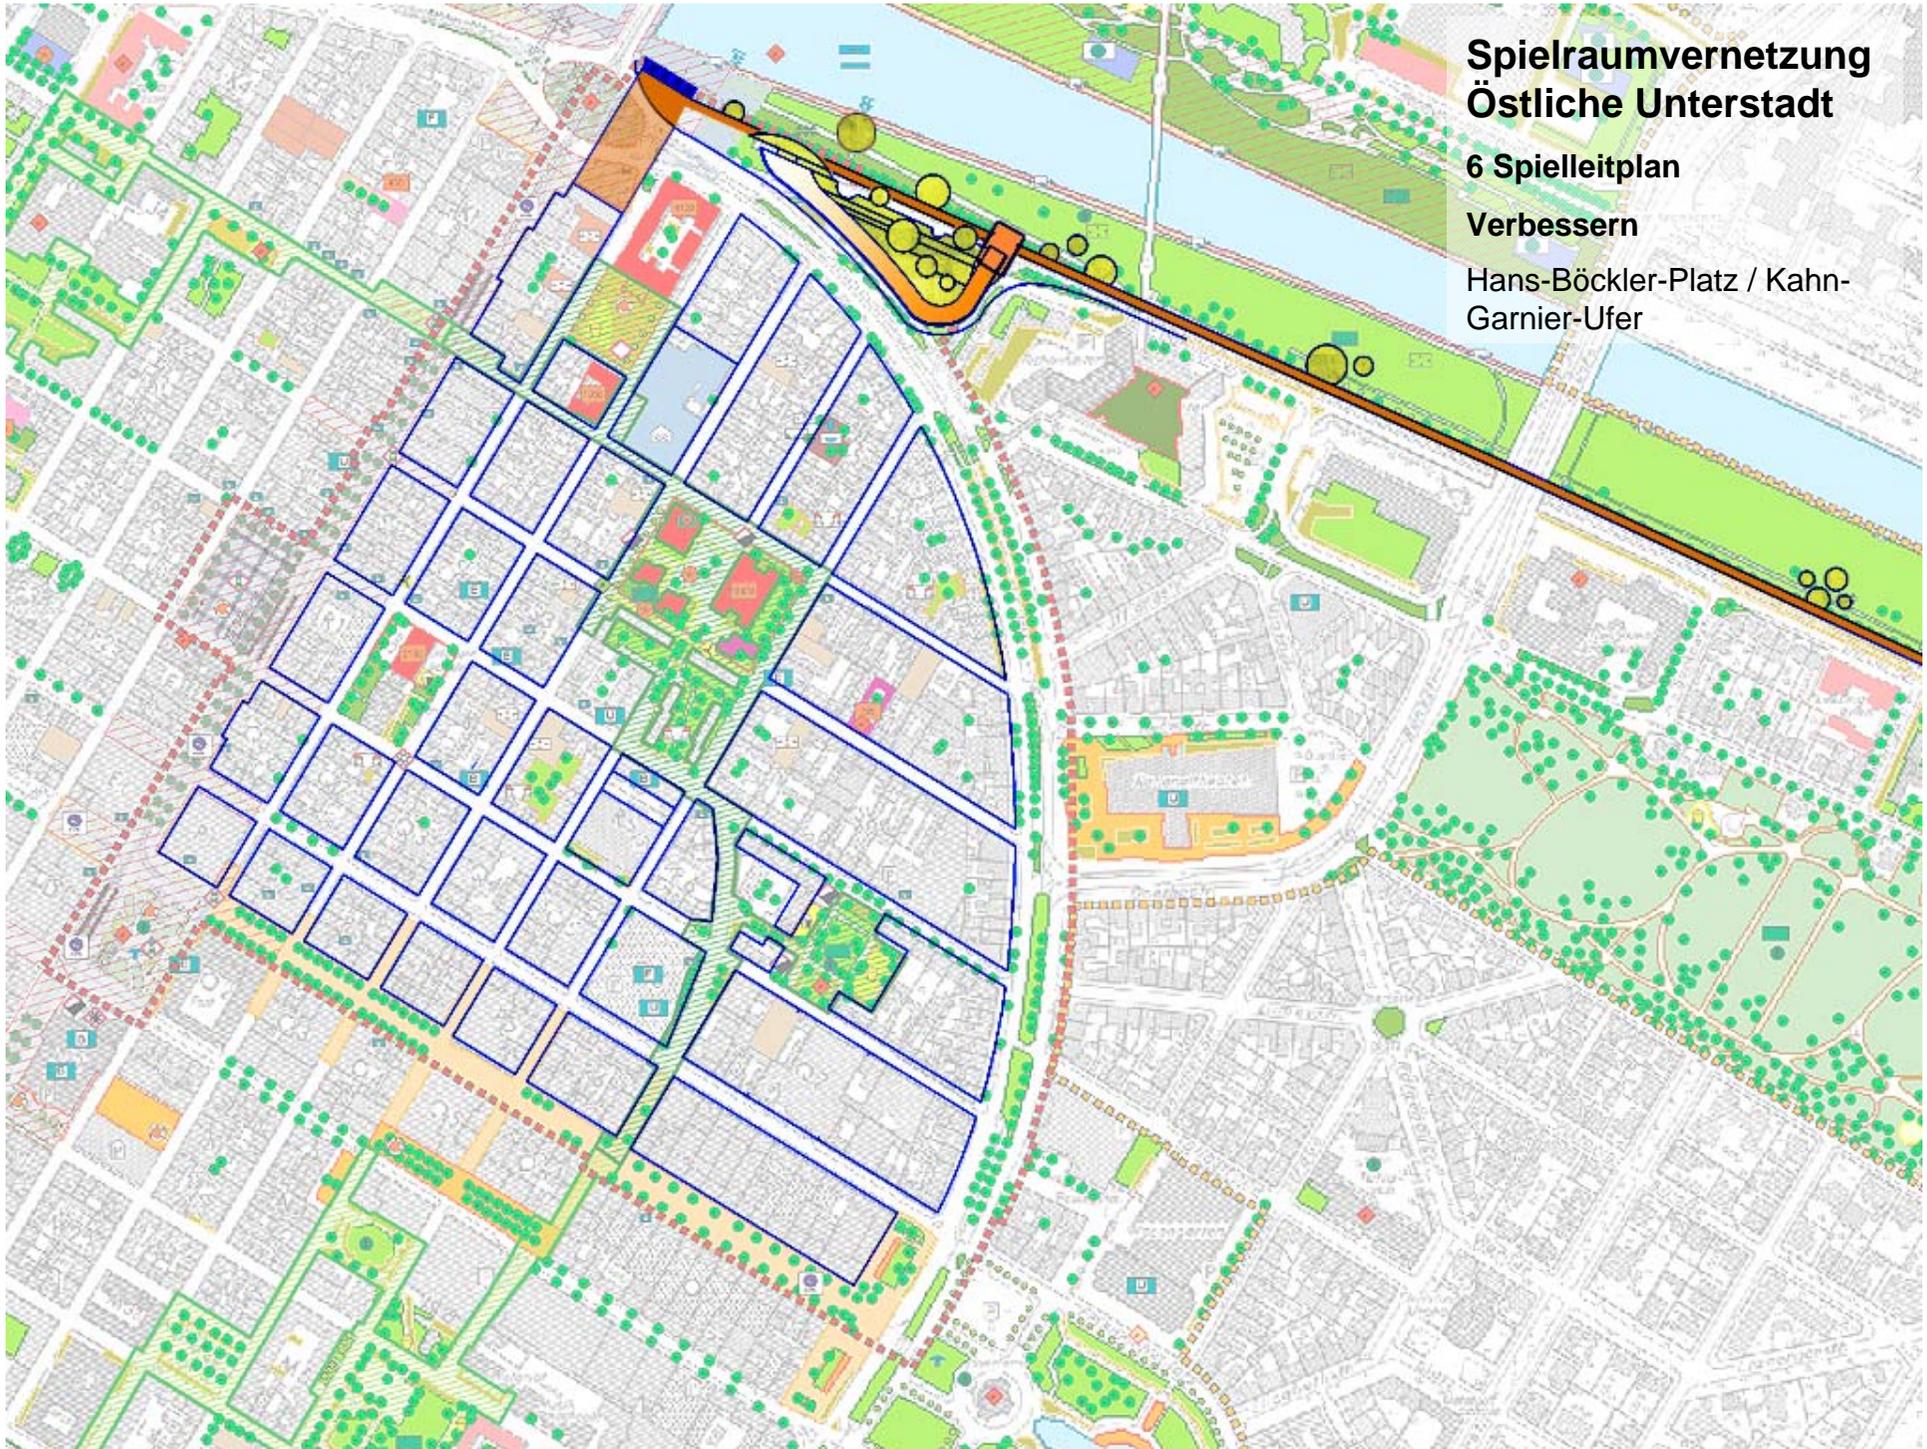

# Spielraumvernetzung Östliche Unterstadt

## 6 Spielleitplan

### Sichern


- 1 Herschelplatz / U2 Platz
- 2 Herschelbad
- 3 Paradeplatz
- 4 Stadthaus N1
- 5 Spielstraße U4/U5
- 6 MarktplatzG1
- 7 Schulhof Mozartschule

### Verbessern

- 1 Lameygarten mit Spielplatz
- 2 Freiflächen um Konkordienkirche
- 3 Sickingerschule mit Fußgängerweg
- 4 Hans-Böckler-Platz
- 5 Fußgängerzone Breite Straße
- 6 Fußgängerzone Planken
- 7 Freiflächen um Wohnbebauung S4 / S5
- 8 Stichstraßen der Fußgängerzone

### Schaffen

- 1 Brache des ehemaligen Spielplatzes U5
- 2 Pocket Park R5
- 3 Pocket Park Q6 / Q7

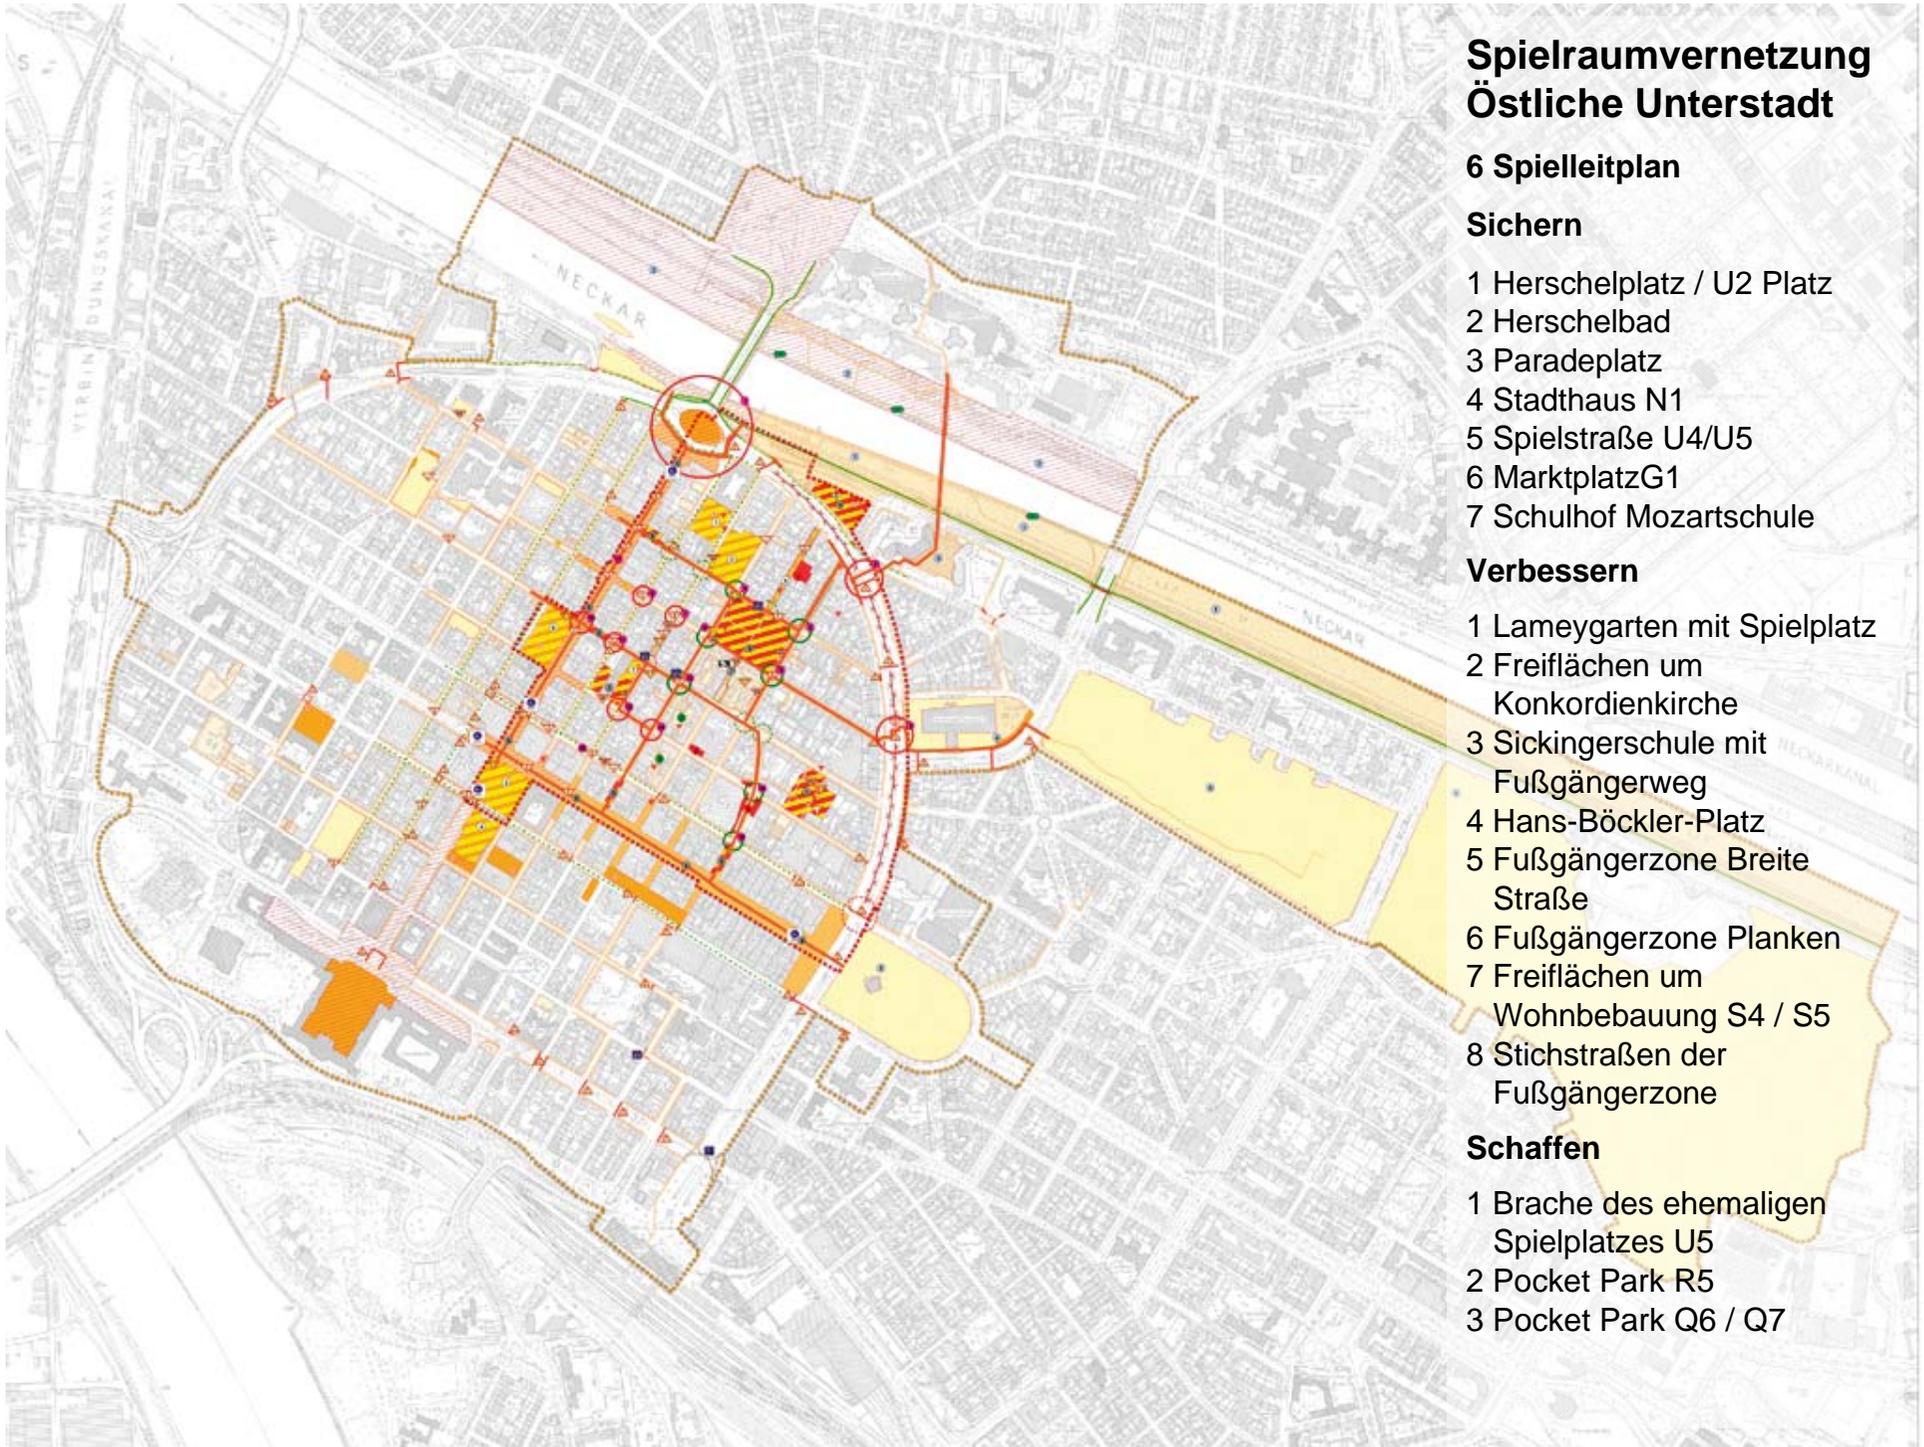

# Spielraumvernetzung Östliche Unterstadt

Familien- und  
kinderfreundliche  
Innenstadt

- Sicheres Erreichen der  
Zielpunkte
- Gemischte Nutzung fördern
- Einrichtungen für Kinder  
zugänglich machen
- Aufwertung vorhandener  
Flächen und Elemente
- Beteiligung Aller im  
Stadtteil an der Planung

