

Mannheim, den 03.09.2024

DIE STADT MANNHEIM² BAUT FÜR SIE

Äußere Erschließung Franklin Bauabschnitt 3 Wasserwerkstraße und Knotenpunkt Wald- /Wasserwerkstraße

Informationen für Anrainer*innen

Sehr geehrte Anrainer*innen,

der Eigenbetrieb Stadtraumservice der Stadt Mannheim baut für Sie! Dazu möchten wir Ihnen folgende zusätzliche Informationen geben:

Beginn BA3 Wasserwerkstraße und Knotenpunkt Wald-/Wasserwerkstraße Straße

Ab dem 03.09.2024 werden die Arbeiten um die Neugestaltung der Wasserwerkstraße und den Knotenpunkt Wald-/Wasserwerkstraße beginnen

Geplanter Bauabschnitt (siehe Plan Rückseite):

Wasserwerkstraße zw. D.-Roosevelt-Straße und Bensheimer Straße

Verkehrsregelung:


- Befahrbarkeit Wasserwerkstraße zw. T.-Jefferson-Straße und Bensheimer Straße über provisorische Fahrbahn gewährleistet (Herstellung erfolgt zwischen 03.09.2024 – 07.10.2024)
- Einmündung T.-Jefferson-Straße von 03.09.2024 – 07.10.2024 nicht befahrbar
- Vollsperrung Wasserwerkstraße zw. T.-Jefferson-Straße bis D.-Roosevelt-Straße ab 07.10.2024 für ca. 18 Wochen
- Vollsperrung Wasserwerkstraße für Fußgänger (Umleitung siehe Plan)
- Dauer des Bauabschnittes bis Ende April 2025

Durch die Maßnahme entstehen Beeinträchtigungen durch Lärm, Schmutz sowie Behinderungen im Verkehrsraum beim Fahren und Parken. Wir werden alles daransetzen, die Einschränkungen so gering wie möglich zu halten.

Kontaktstelle Firma Johann Bunte:

Herr Gerhardt

Tel.: 06107 7195-46

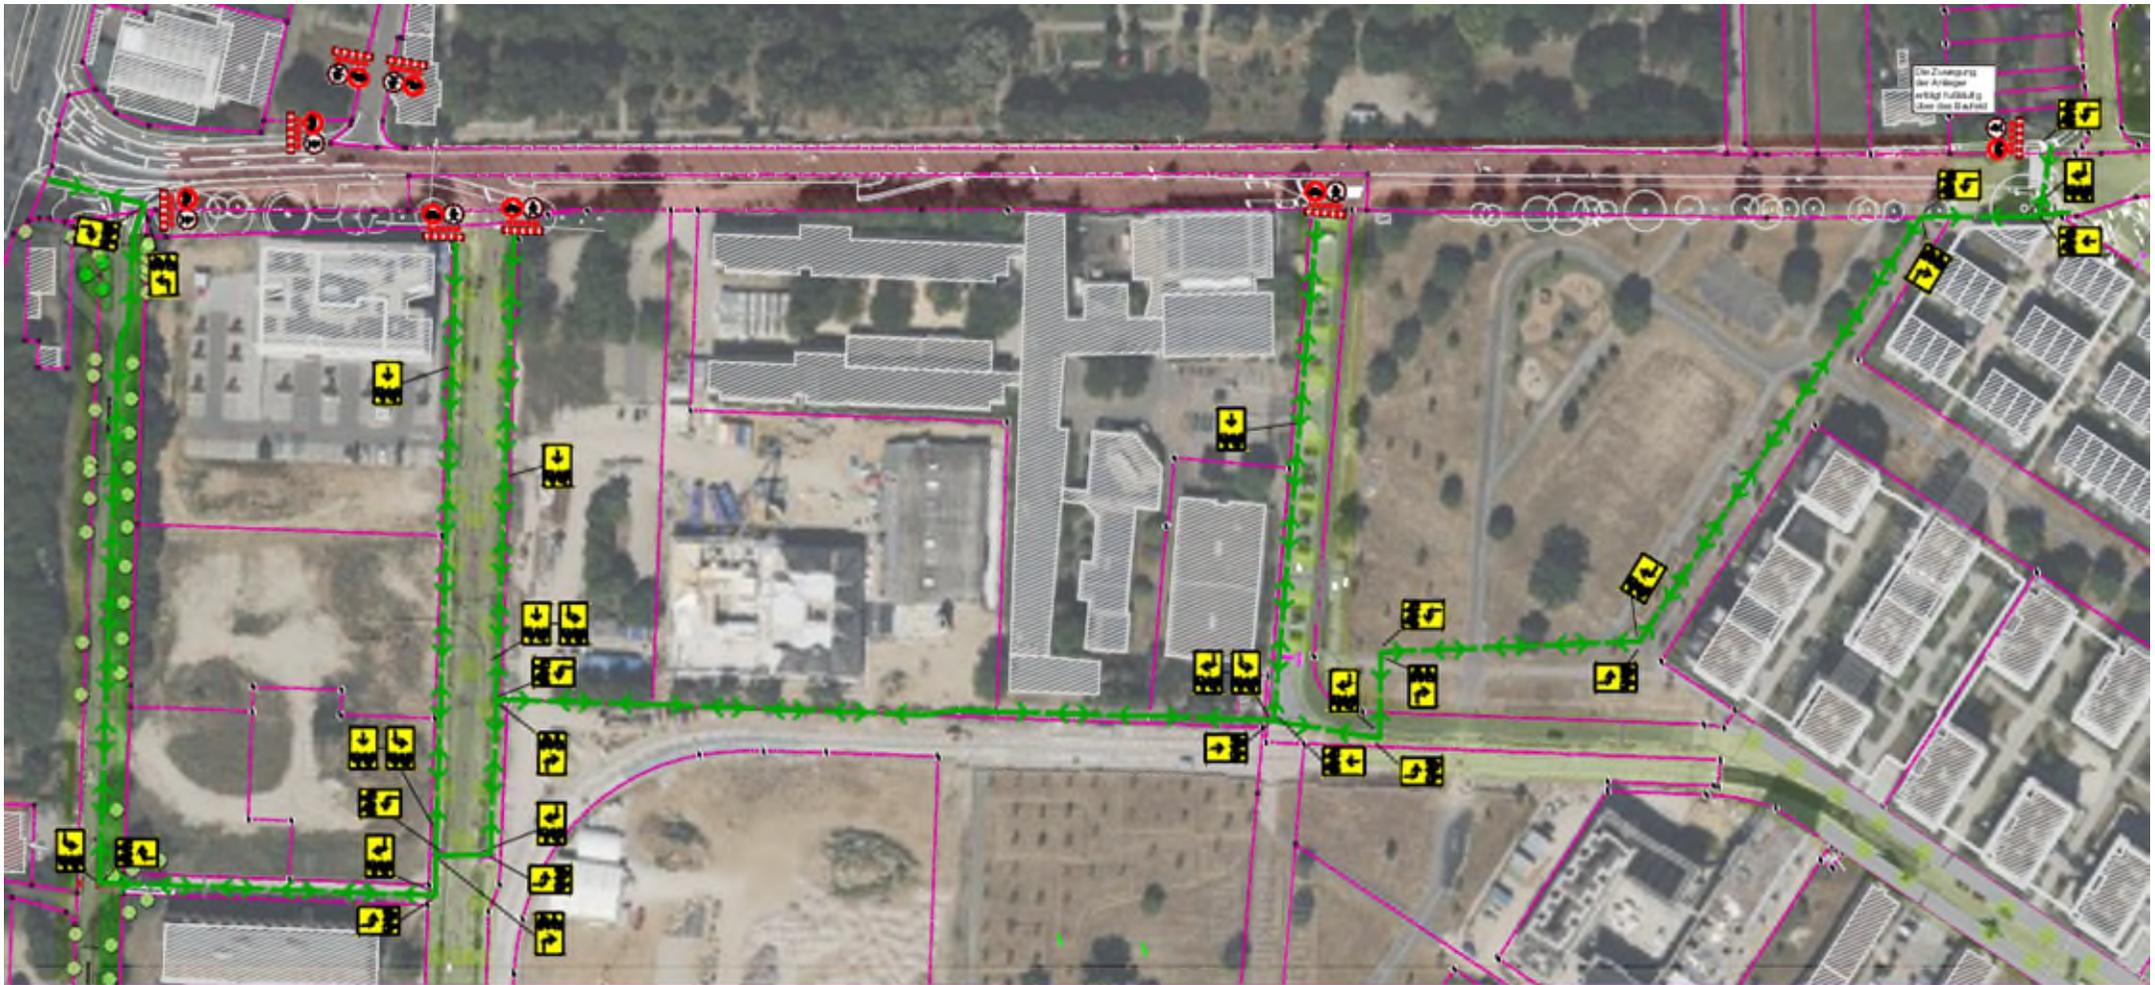

Aktuelle Informationen und Zeitplan:
www.mannheim.de (Stichwort „Baumaßnahmen und Verkehrseinschränkungen“)