


A PLANZEICHNUNG

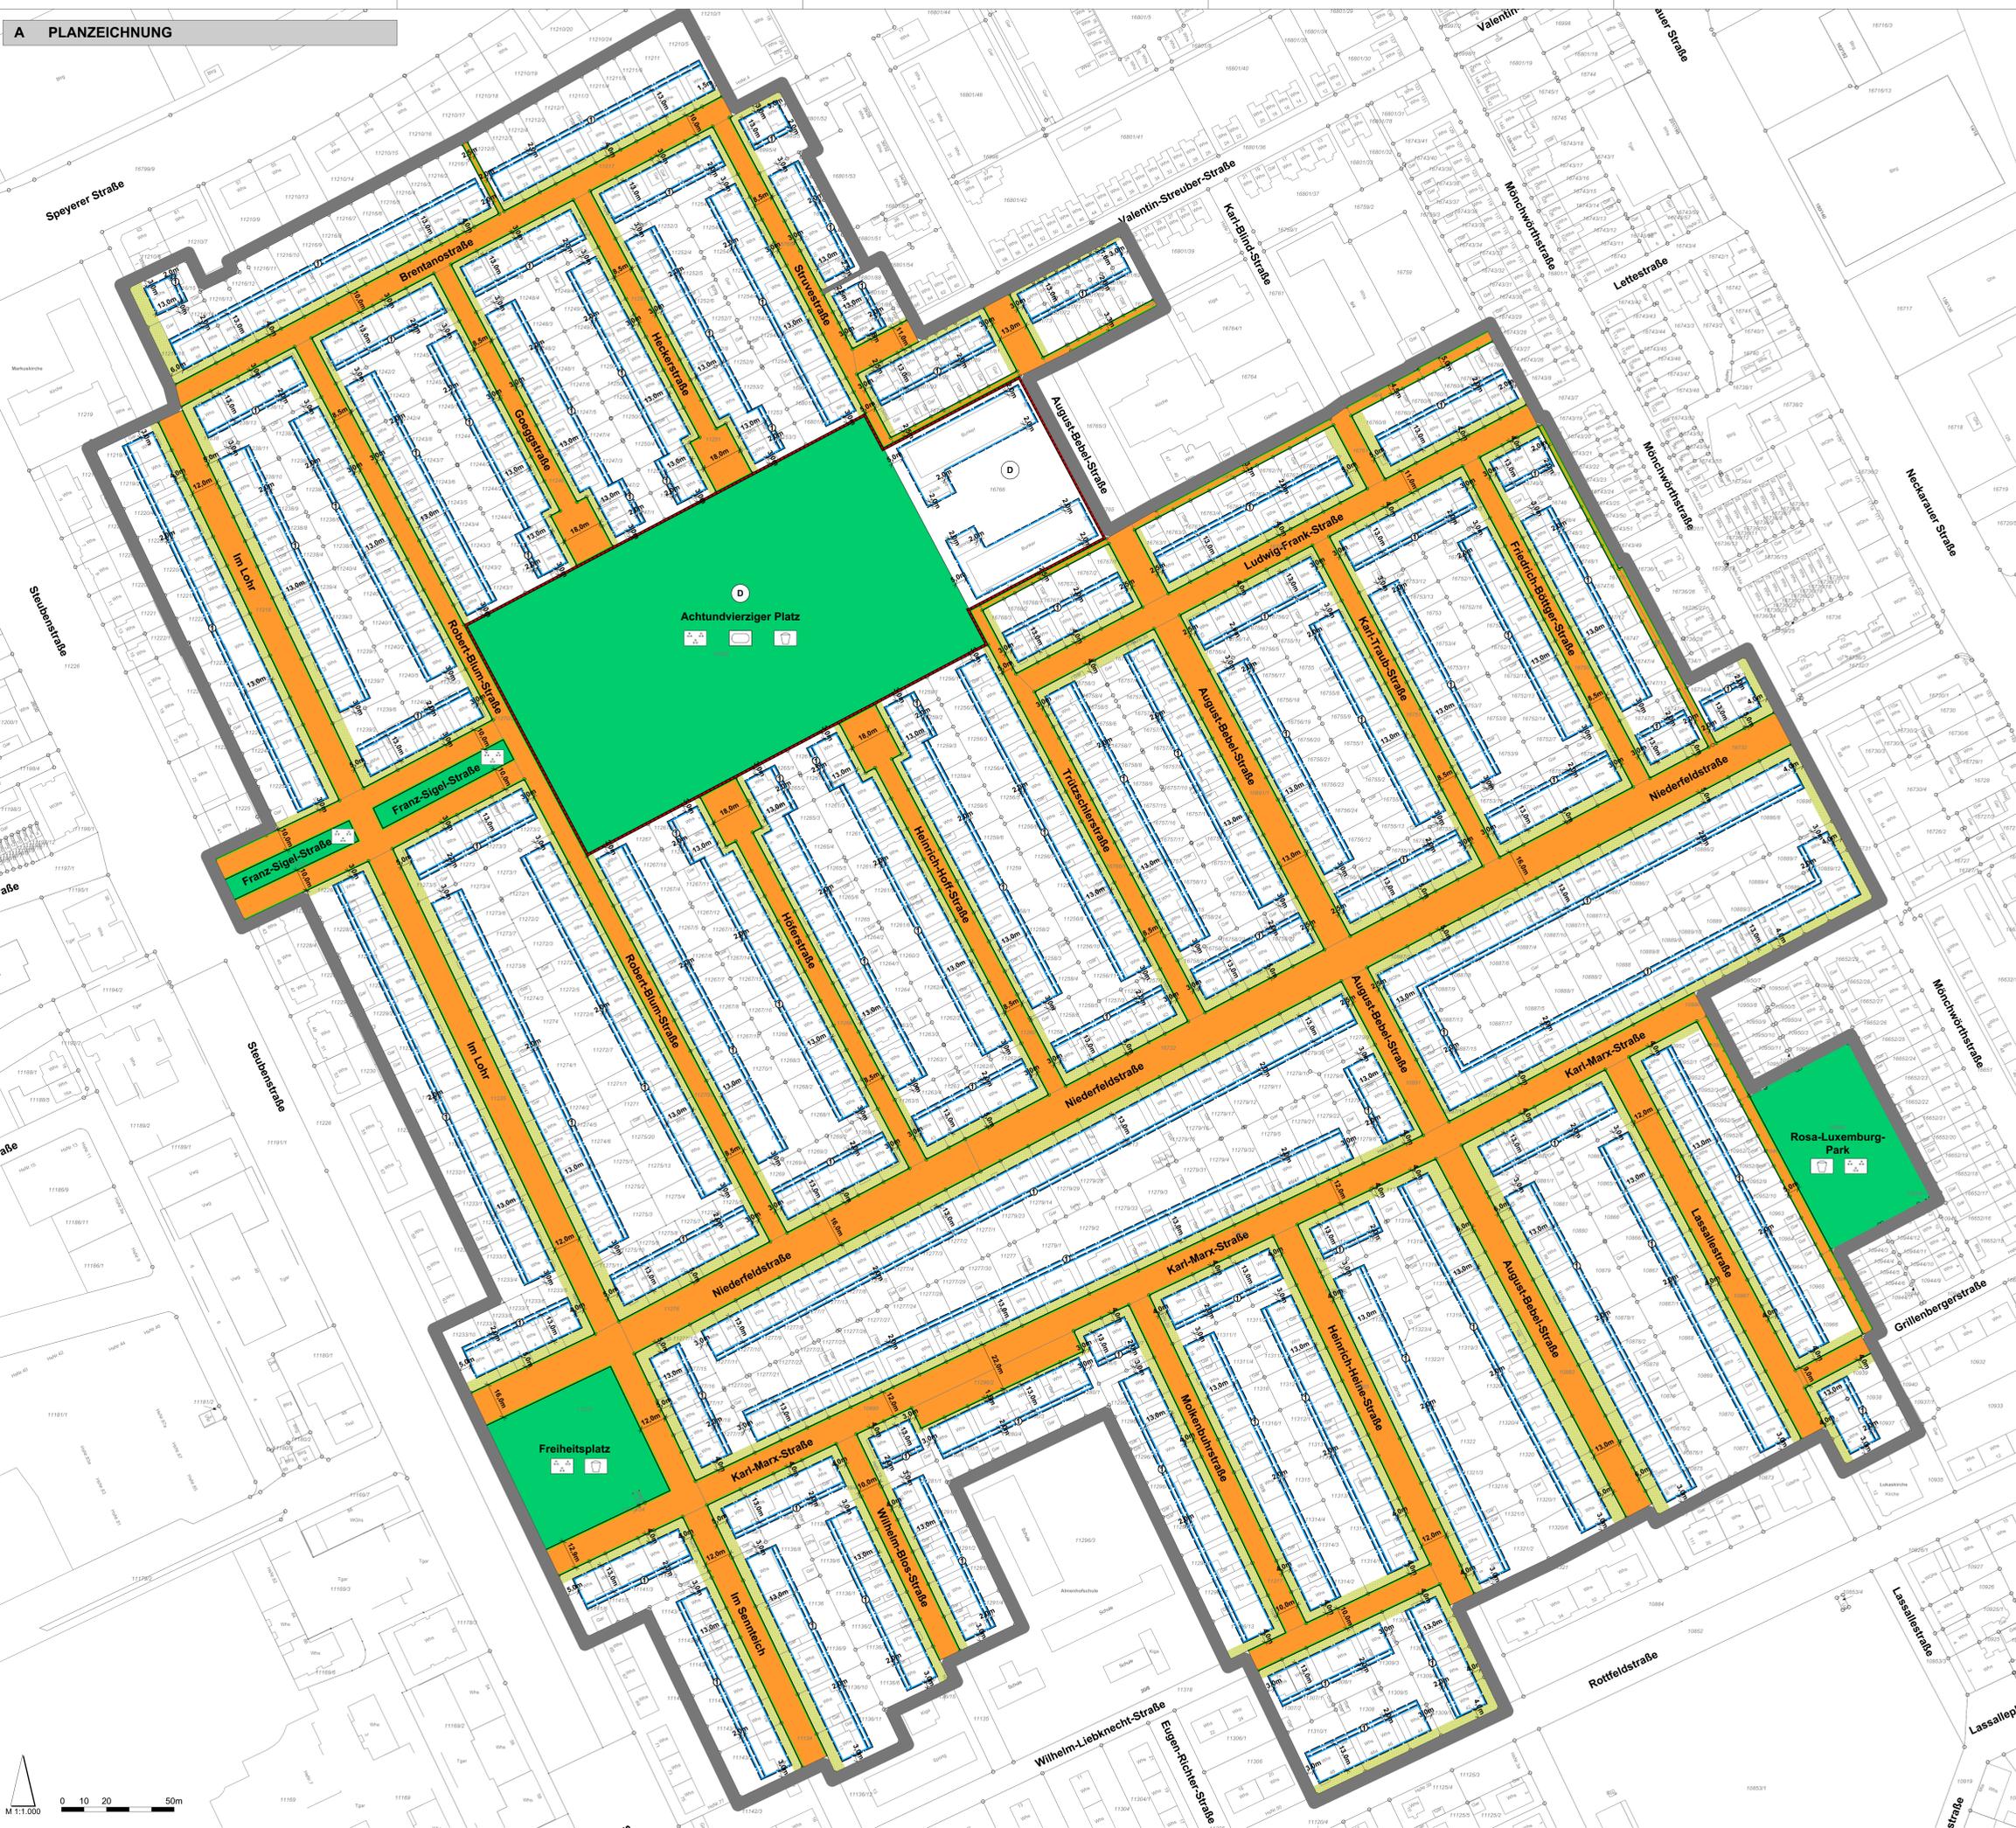

A PLANZEICHENERKLÄRUNG

- gemäß Planzeichenverordnung (PlanZV)
Festsetzungen nach dem Baugesetzbuch (BauGB)
und der BauNutzungsverordnung (BauNVO)
- Überbaubare Grundstücksfläche (§ 9 Abs. 1 Nr. 2 BauGB)**
 - Baugrenze (§ 23 BauNVO)
 - Überbaubare Grundstücksfläche mit besonderer Regelung (siehe bauplanungsrechtliche Festsetzung B.2)
 - Verkehrflächen (§ 9 Abs. 1 Nr. 11 BauGB)**
 - Straßenverkehrsflächen
 - Straßenbegrenzungslinie
 - Grünflächen (§ 9 Abs. 1 Nr. 15 BauGB)**
 - Öffentliche Grünfläche Zweckbestimmung: Parkanlage
 - Öffentliche Grünfläche Zweckbestimmung: Sportanlage
 - Öffentliche Grünfläche Zweckbestimmung: Spielplatz
 - Flächen zum Anpflanzen von Bäumen, Sträuchern und sonstigen Bepflanzungen (§ 9 Abs. 1 Nr. 25a BauGB)**
 - Vorgartenzone (siehe bauplanungsrechtliche Festsetzung B.2)
 - Sonstige Planzeichen**
 - Grenze des räumlichen Geltungsbereiches des Bebauungsplans (§ 9 Abs. 7 BauGB)
 - Hinweise**
 - Höhe Bestand (m ü. NN) (Alle Maßangaben in Metern)
 - Nachrichtliche Übernahmen**
 - Umgründung von Gebäuden und zugehörigen Freiflächen, die dem Denkmalschutz unterliegen (§ 9 Abs. 6 BauGB)

RECHTSGRUNDLAGEN

Dem Bebauungsplan liegen die folgenden Rechtsgrundlagen und die dazu ergangenen Rechtsverordnungen in der jeweils gültigen Fassung zu Grunde:

Baugesetzbuch (BauGB) in der Fassung der Bekanntmachung vom 3. November 2017 (BGBl. I S. 3834), zuletzt geändert durch Artikel 3 des Gesetzes vom 20. Dezember 2023 (BGBl. I Nr. 394)

Verordnung über die bauliche Nutzung der Grundstücke (BauNutzungsverordnung – BauNVO) in der Fassung der Bekanntmachung vom 21. November 2017 (BGBl. I S. 3786), zuletzt geändert durch Artikel 2 des Gesetzes vom 3. Juli 2023 (BGBl. I S. 176)

Verordnung über die Ausarbeitung der Bauleitpläne und die Darstellung des Planinhalts (Planzeichenverordnung – PlanZV) vom 18. Dezember 1990 (BGBl. I S. 58), zuletzt geändert durch Artikel 3 des Gesetzes vom 14. Juni 2021 (BGBl. I S. 1802)

Landesbauordnung Baden-Württemberg (LBO) in der Fassung vom 5. März 2010 (GBl. S. 357, 358, ber. S. 416), zuletzt geändert durch Artikel 1 der Fassung vom 20. November 2023 (GBl. S. 422)

LAGE IM STADTGEBIET



Der Darstellung der bestehenden Flurstücke und der Gebäude innerhalb des Geltungsbereiches des Bebauungsplans liegt das Liegenschaftskataster mit Stand vom 02.05.2020 zu Grunde.

Planfassung für die 2. Erneute Beteiligung der Öffentlichkeit und der Behörden gem. §4a Abs. 3 BauGB

VERFAHRENSVERMERKE (Verfahren gemäß § 13 BauGB)

Aufstellungs-, Billigungs- und Auslegungsbeschluss	(§ 12 Abs. 2 Hauptsatzung)	18.04.2024
Öffentliche Bekanntmachung des Aufstellungs-, Billigungs- und Auslegungsbeschlusses	(§ 2 Abs. 1 BauGB, § 3 Abs. 2 BauGB)	08.05.2024
Beteiligung der Öffentlichkeit	(§ 3 Abs. 2 BauGB)	16.05. bis 17.06.2024
Beteiligung der Behörden	(§ 4 Abs. 2 BauGB)	16.05. bis 17.06.2024
Öffentliche Bekanntmachung der erneuten Beteiligung	(§ 4a Abs. 3 BauGB)	04.07.2024
Beteiligung der Öffentlichkeit	(§ 4a Abs. 3 BauGB)	12.07. bis 26.07.2024
Beteiligung der Behörden	(§ 4a Abs. 3 BauGB)	12.07. bis 26.07.2024
Öffentliche Bekanntmachung der zweiten erneuten Beteiligung	(§ 4a Abs. 3 BauGB)	23.01.2025
Beteiligung der Öffentlichkeit	(§ 4a Abs. 3 BauGB)	31.01. bis 14.02.2025
Beteiligung der Behörden	(§ 4a Abs. 3 BauGB)	31.01. bis 14.02.2025

Mannheim, _____
FACHBEREICH GEONFORMATION UND STADTPLANUNG

Der Wortlaut und die zeichnerische Darstellung dieser Satzung(en) Stand wurde unter Beachtung der gesetzlichen Verfahrensbestimmungen am vom Gemeinderat beschlossen.

Mannheim, _____
OBERBÜRGERMEISTER

Mannheim, _____
BÜRGERMEISTER

Der Bebauungsplan ist mit der öffentlichen Bekanntmachung gemäß §10 BauGB am _____ in Kraft getreten.

Mannheim, _____
FACHBEREICH BAURECHT, BAUVERWALTUNG UND DENKMALSCHUTZ

BEBAUUNGSPLAN 82.18
Satzung gem. § 10 BauGB i.V.m. § 4 GemO
ÖRTLICHE BAUVORSCHRIFTEN
Satzung gem. § 74 LBO Baden-Württemberg i.V.m. § 4 GemO

WOHNGEBIET ALMENHOF IN MANNHEIM - NECKARAU

