


Regelquerschnitt 1
Haltestellenbereich Stadtbahn / Bus
M. 1: 50

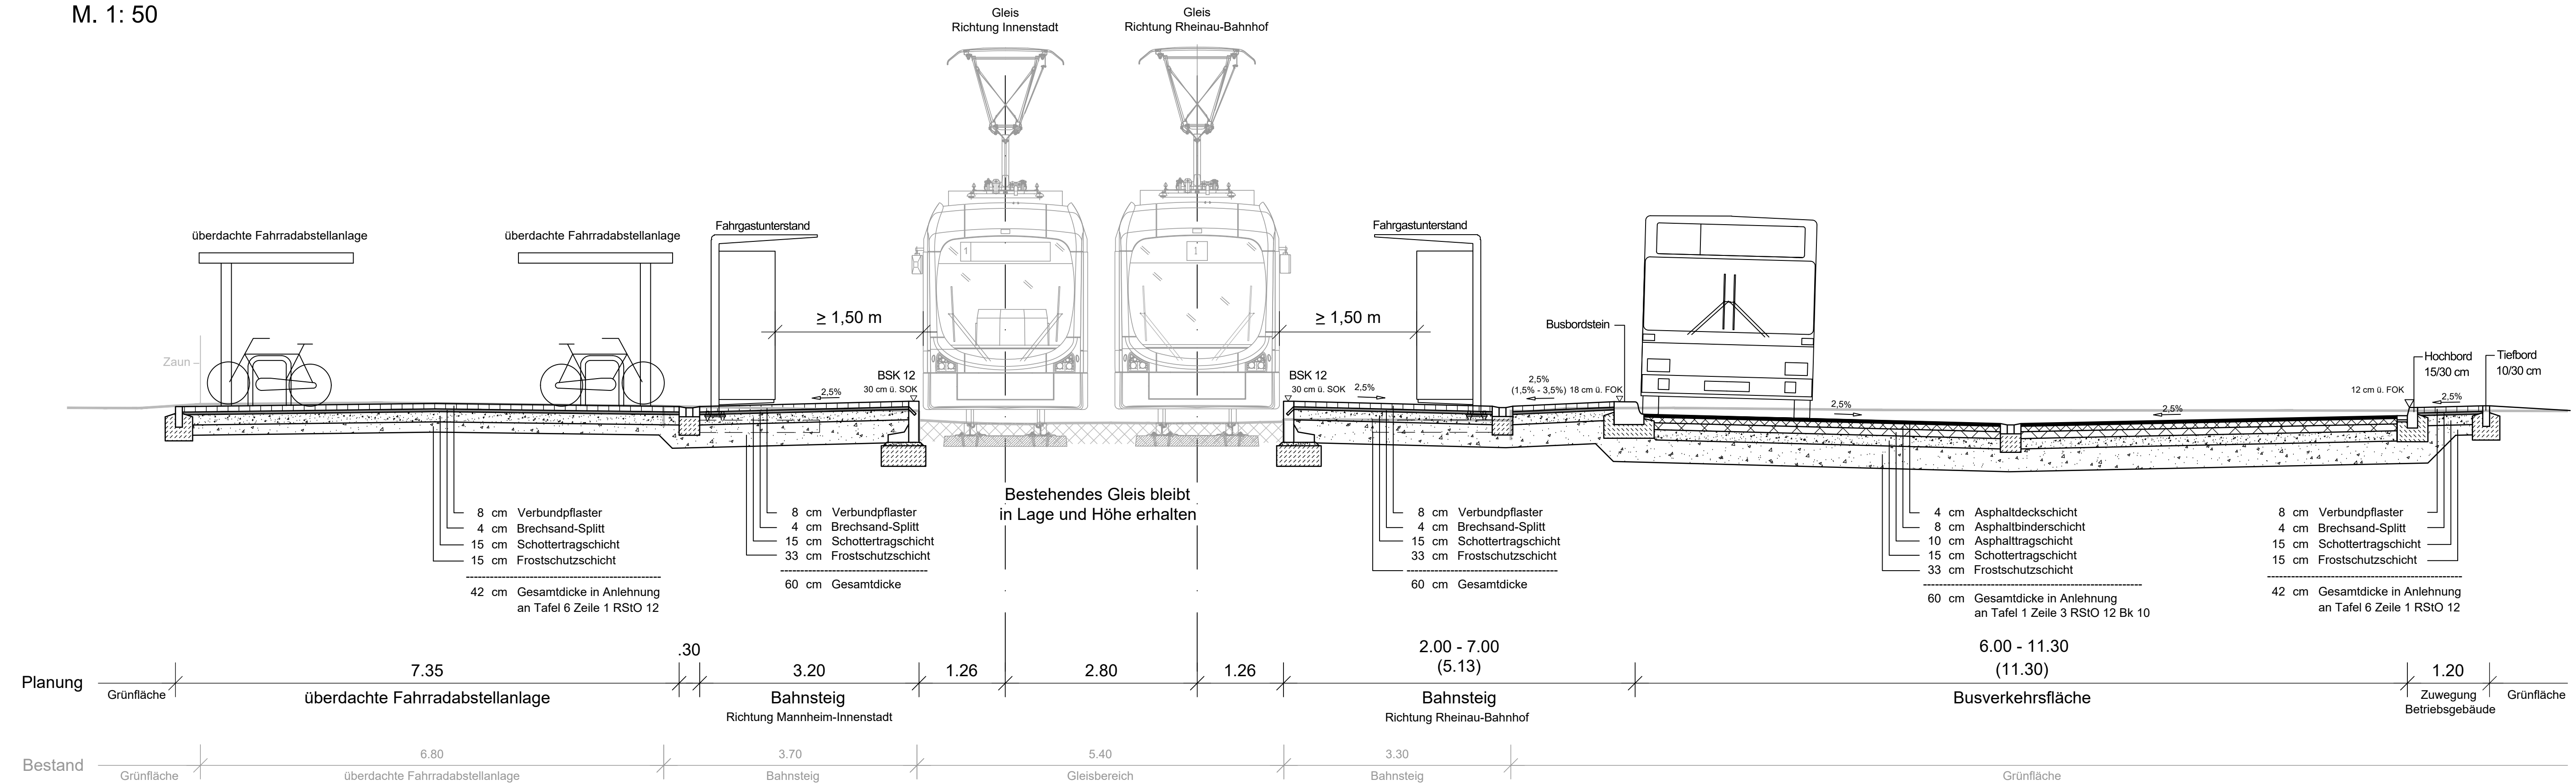

Antrag auf Planfeststellung gemäß § 28 PBefG

		Möhlstraße 27 68165 Mannheim Tel. 0621/465-0	Anlage: 6.1	
			Blätter: 1	Blatt: 1
Mannheim, den 02.02.2021			gez. i.V. F. Dommasch	gez. i.V. T. Weisenstein
Bearbeitet im Auftrag der Rhein-Neckar-Verkehr GmbH OBERMEYER PLANEN + BERATEN GmbH Karlsruhe, den 28.01.2021			Zur Gießerei 18 76227 Karlsruhe Tel. 0721/9802-0	Datum Name bearb. 11/2020 Mhr gez. 11/2020 Bli gepr. 11/2020 Mhr
Maßstab: 1:50	Stadtbahn Mannheim Barrierefreier Ausbau Haltestelle Karlsplatz PLANFESTSTELLUNG Regelquerschnitt 1 Haltestellenbereich Stadtbahn / Bus			
Größe: 0,29 m²	Ersatz für:	Zustand:	Ausgabe vom:	Ursprung:
Stand: 25.01.2021				