


Regelquerschnitt 3
 Fahrbahn
 M. 1: 50

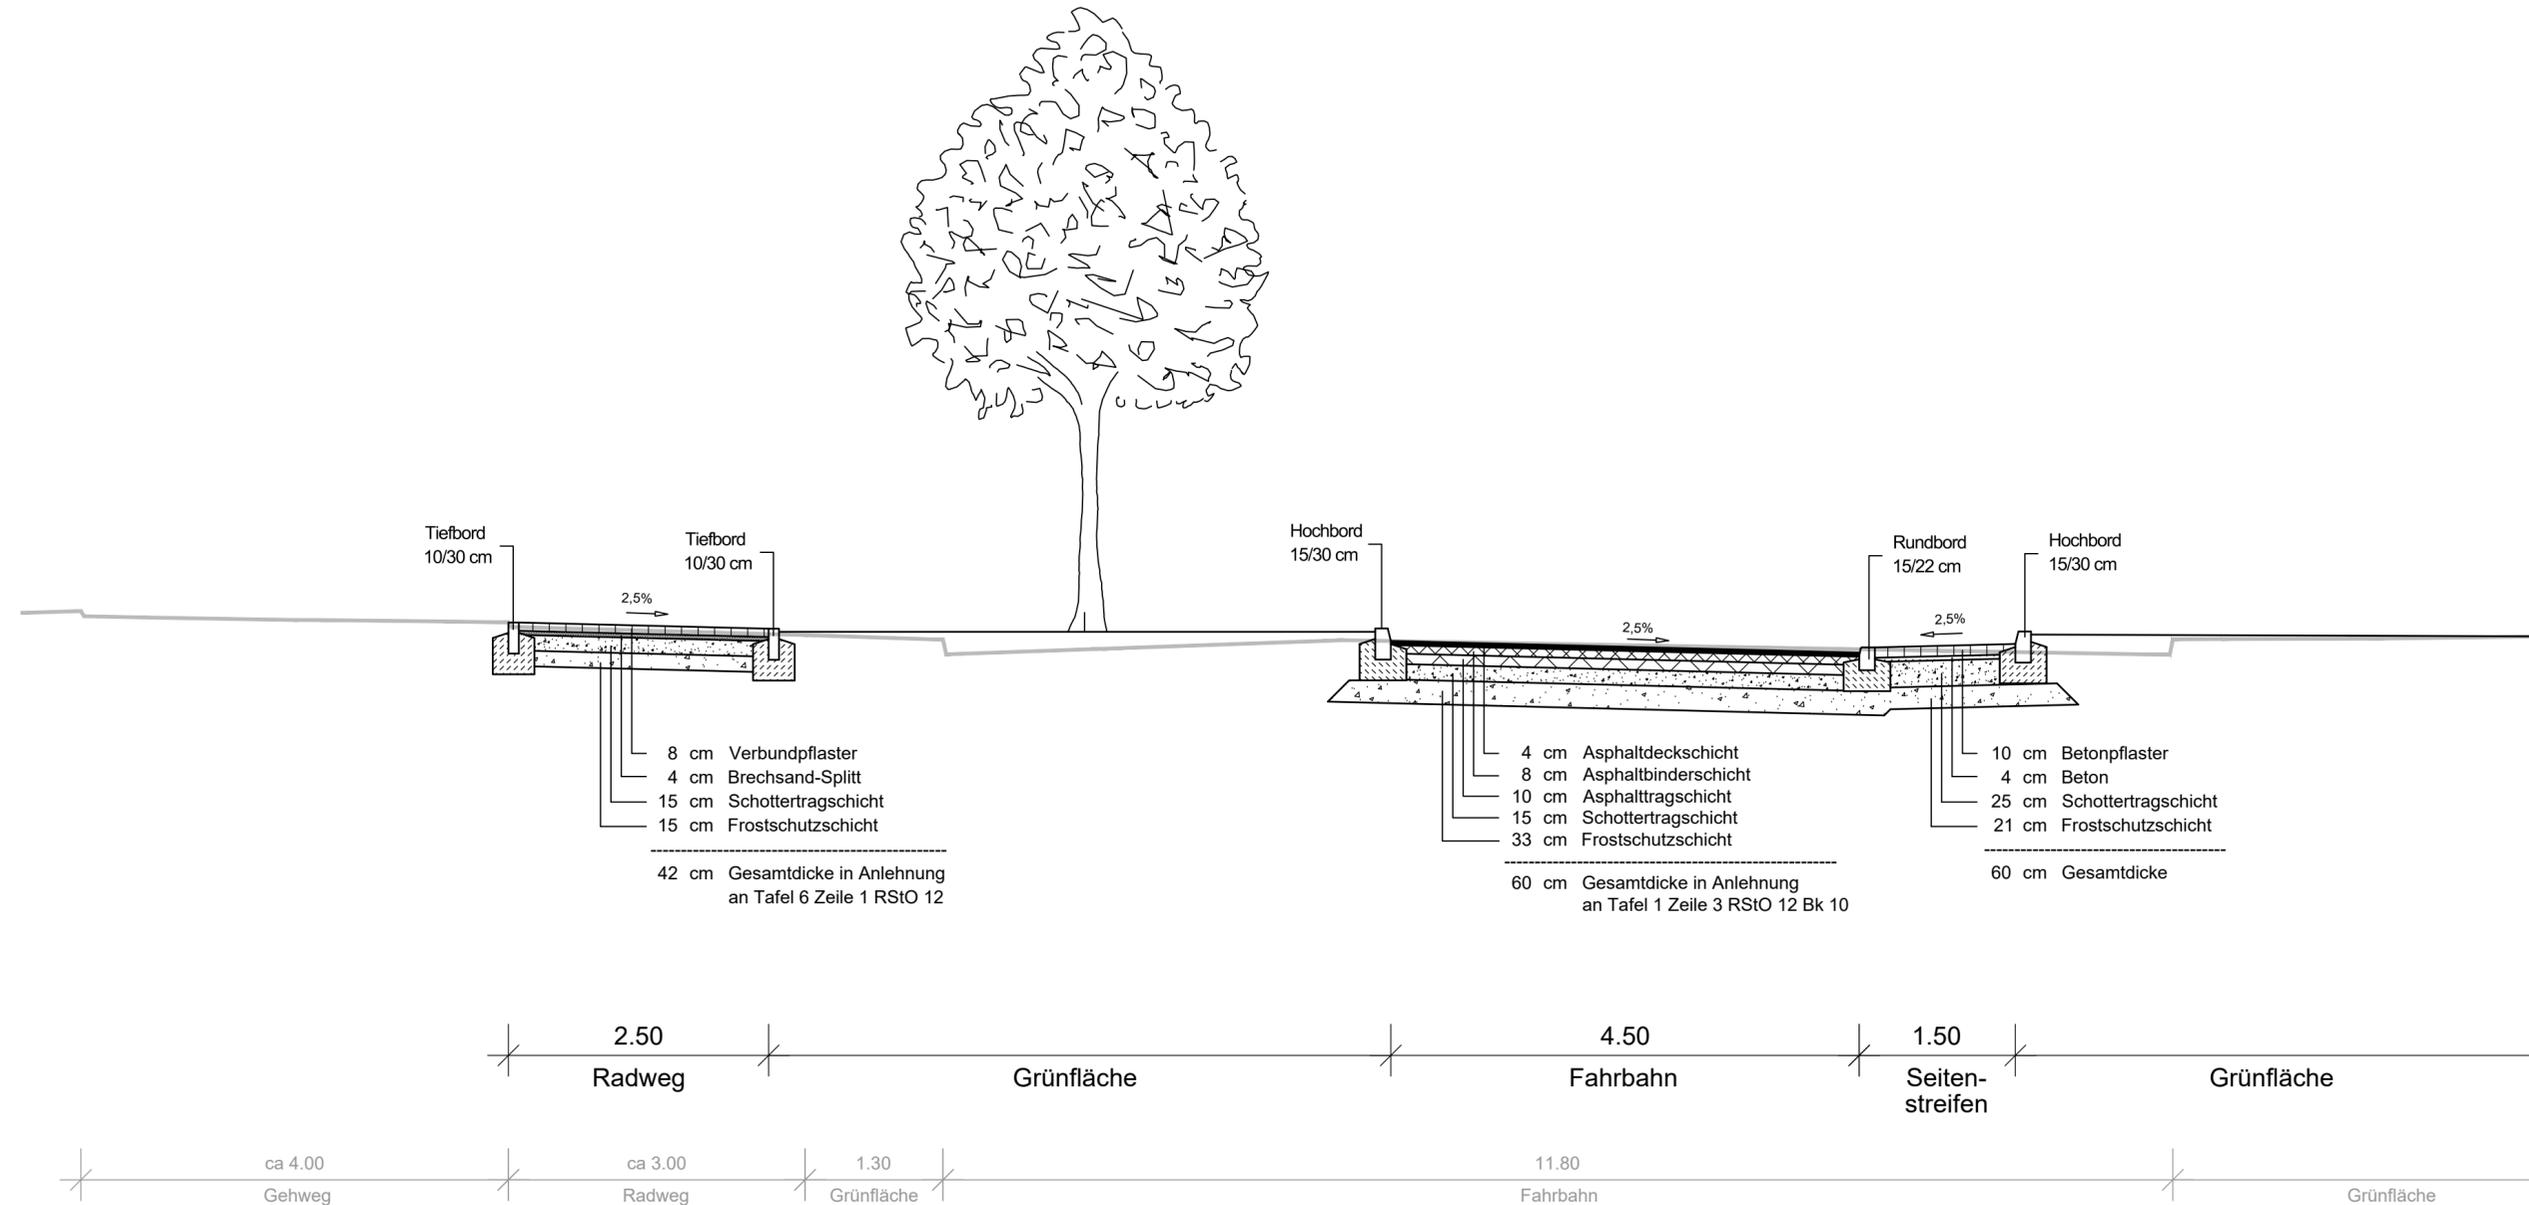

Antrag auf Planfeststellung gemäß § 28 PBefG

		Möhlstraße 27 68165 Mannheim Tel. 0621/465-0	Anlage: 6.3	
			Blätter: 1 Blatt: 1	
Mannheim, den 02.02.2021			gez. i.V. F. Dommasch	gez. i.V. T. Weisenstein
Bearbeitet im Auftrag der Rhein-Neckar-Verkehr GmbH 			Datum	Name
Karlsruhe, den 28.01.2021			bearb.	11/2020 Mhr
Zur Gießerei 18 76227 Karlsruhe Tel. 0721/9802-0			gez.	11/2020 Bli
gez. i.V. M. Kückmann gez. i.A. T. Mohr			gepr.	11/2020 Mhr
Maßstab: 1:50	Stadtbahn Mannheim Barrierefreier Ausbau Haltestelle Karlsplatz PLANFESTSTELLUNG Regelquerschnitt 3 Fahrbahn			
Größe: 0,23 m²				
Ersatz für:	Zustand:	Ausgabe vom:	Ursprung:	
Stand: 25.01.2021				