



LEGENDE

- Fertiggestellt. Für den Verkehr ist alles freigegeben
- Im Bau
- Zwischenausbau
- Buslinie 67
- Laufbuslinien
- Stadtbahnlinie 5 / 16
- Schienenersatzverkehr (SEV) der Stadtbahnlinie 16
- Durchfahrt verboten
- Haltestellen
- Sackgasse
- Einbahnstraße
- Zweirichtungsverkehr

Datum	Art der Änderung	bearbeitet

Planer  
 Arcadis Germany GmbH  
Europaplatz 3  
64293 Darmstadt

Auftraggeber

76.2 Planung und Bau

### Äußere Erschließung Franklin Bauzeiten in den Monaten Oktober bis Dezember 2024


Maßstab 1:2.500      **Übersichtslageplan**      Blatt Nr. Plan Nr.

Koordinatensystem:  UTM     Gauß-Krüger      Reg. Nr. ---

Grundlage:      Planungsstand: Entwurfsplanung      Mannheim, den

Verm. Aufnahme: ---      Proj. Bearb.: 06.12.2023      T. Schwab

Gesehen: 06.12.2023      I. Dietrich      **STADTRAUMSERVICE MANNHEIM**

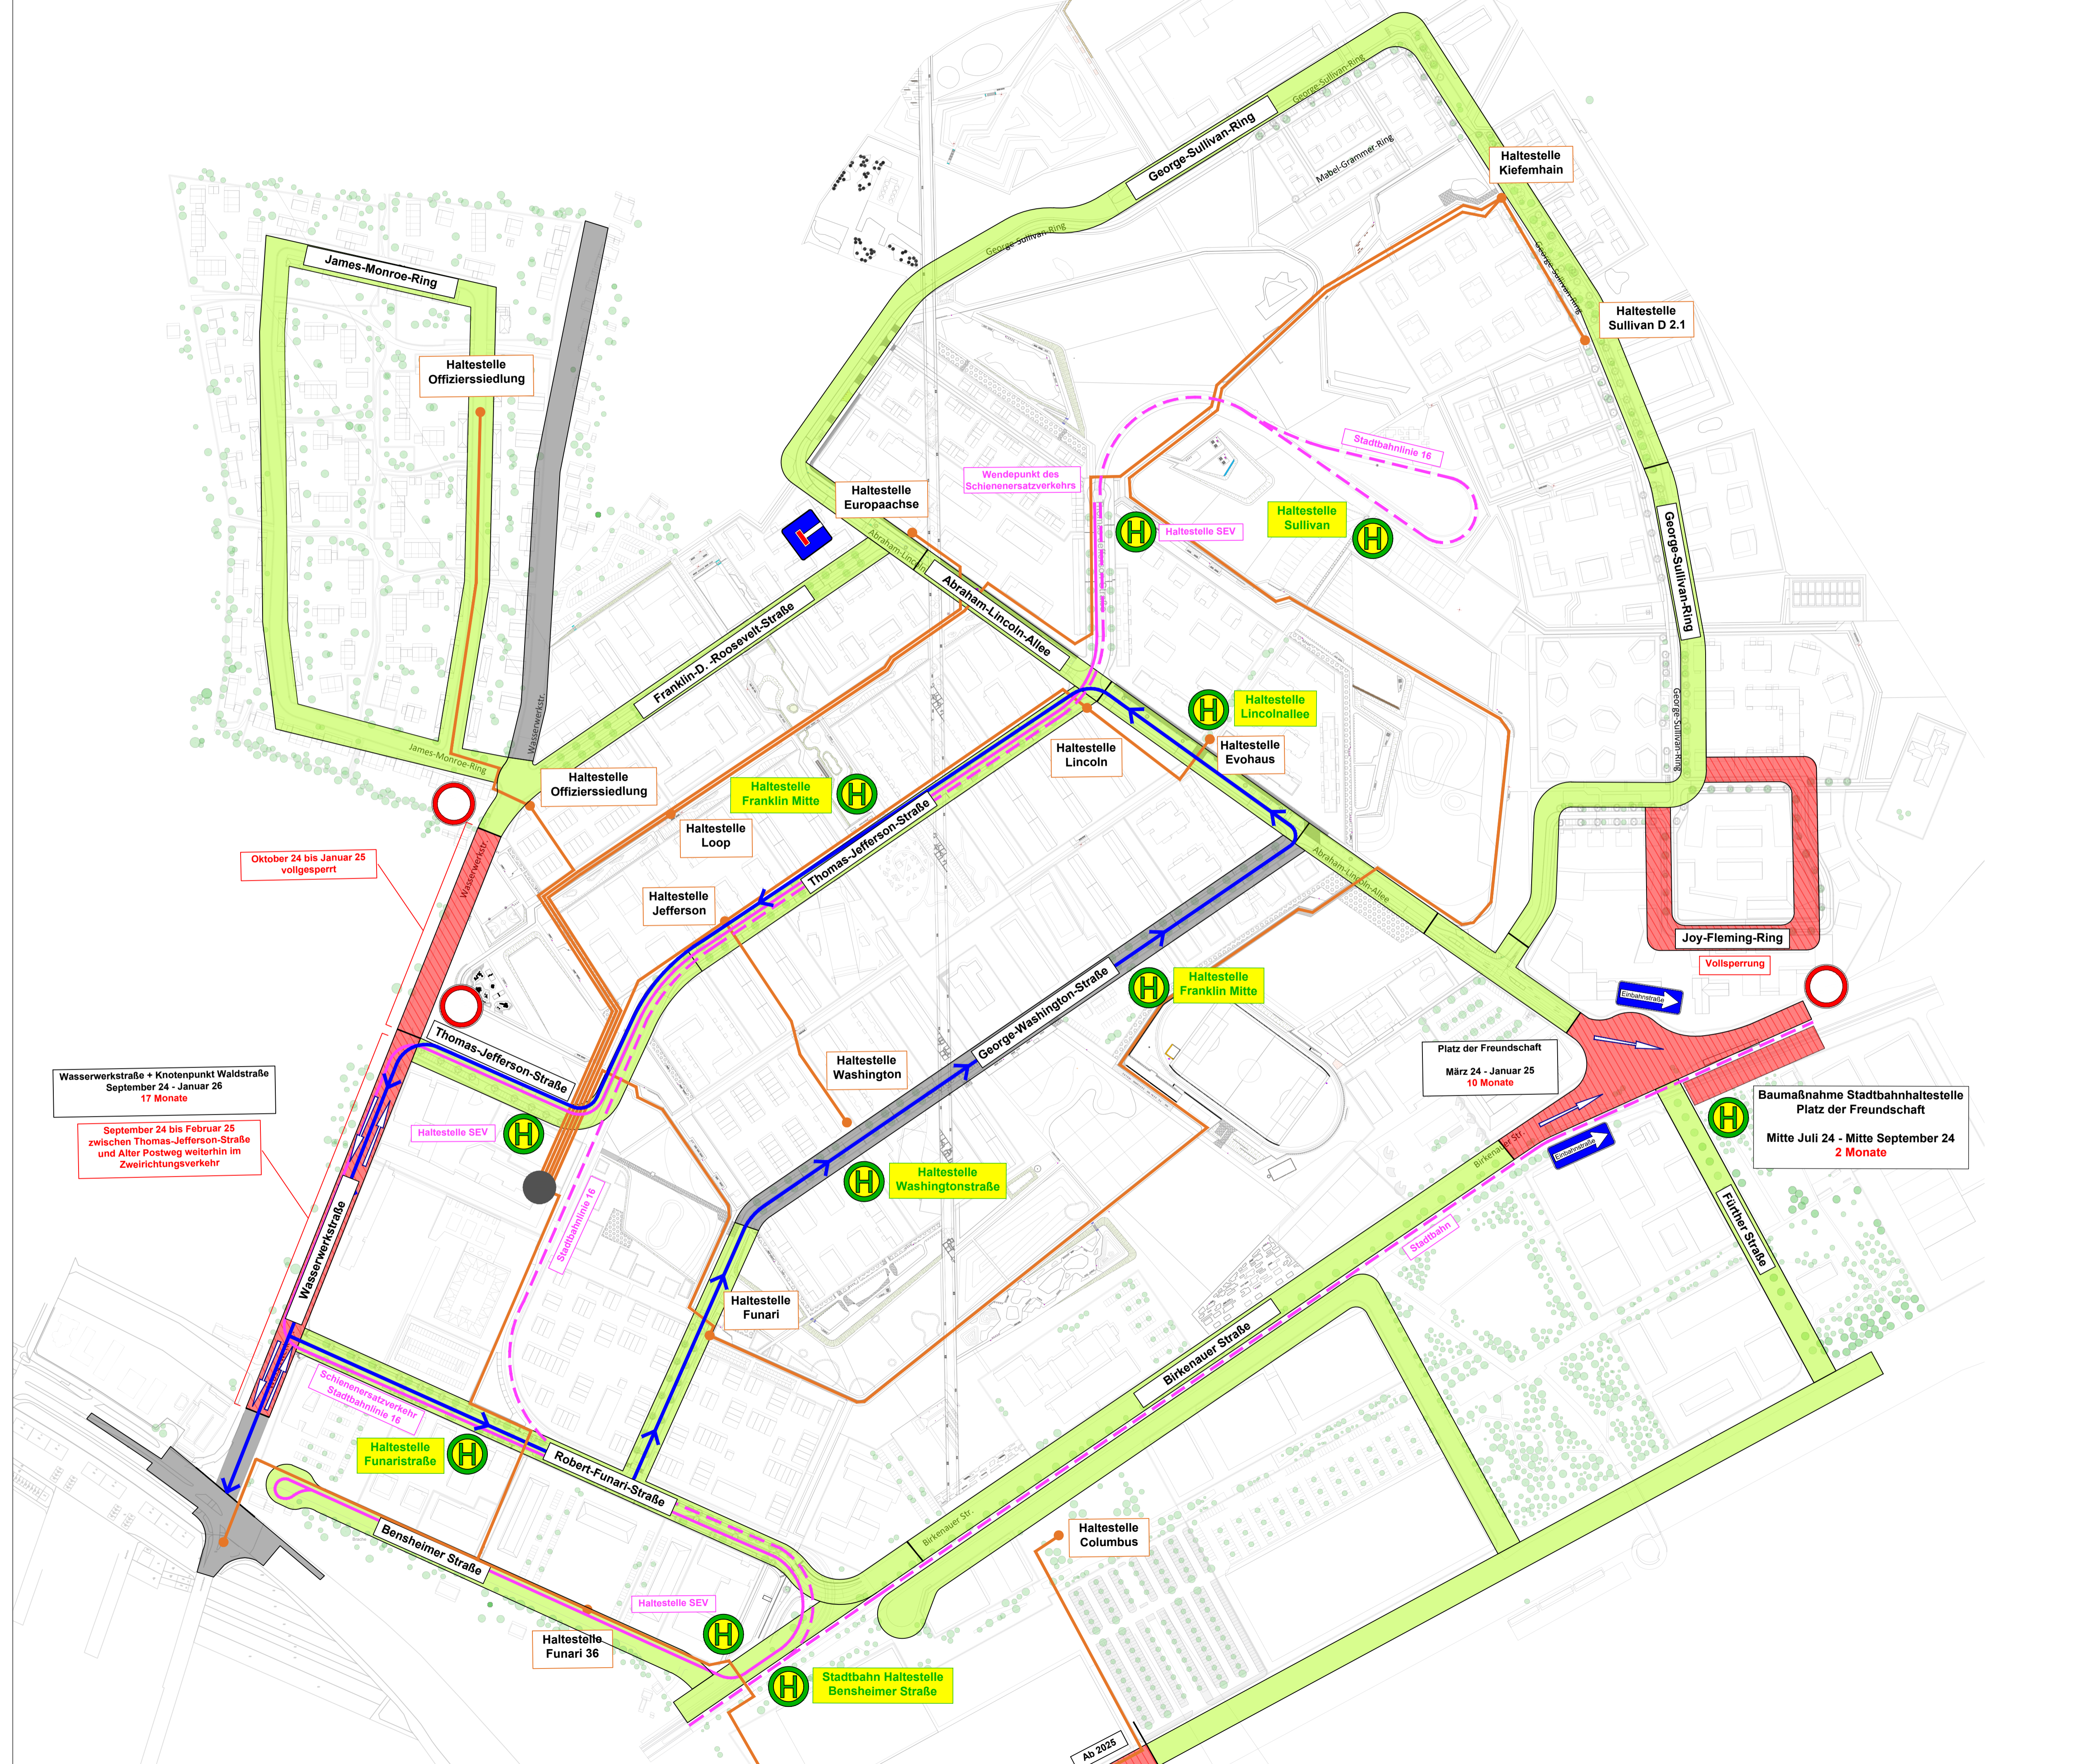

Oktober 24 bis Januar 25 vollgesperrt

Wasserwerkstraße + Knotenpunkt Waldstraße  
September 24 - Januar 26  
17 Monate

September 24 bis Februar 25  
zwischen Thomas-Jefferson-Straße  
und Alter Postweg weiterhin im  
Zweirichtungsverkehr

Platz der Freundschaft  
März 24 - Januar 25  
10 Monate

Baumaßnahme Stadtbahnhaltestelle  
Platz der Freundschaft  
Mitte Juli 24 - Mitte September 24  
2 Monate

Az 2025