




LEGENDE

- Fertiggestellt. Für den Verkehr ist alles freigegeben
- Im Bau
- Zwischenausbau
- Buslinie 67
- Laufbuslinien
- Stadtbahnlinie 5 / 16
- Schienenersatzverkehr (SEV) der Stadtbahnlinie 16
- Durchfahrt verboten
- Haltestellen
- Sackgasse
- Einbahnstraße
- Einrichtungsverkehr
- Zweirichtungsverkehr

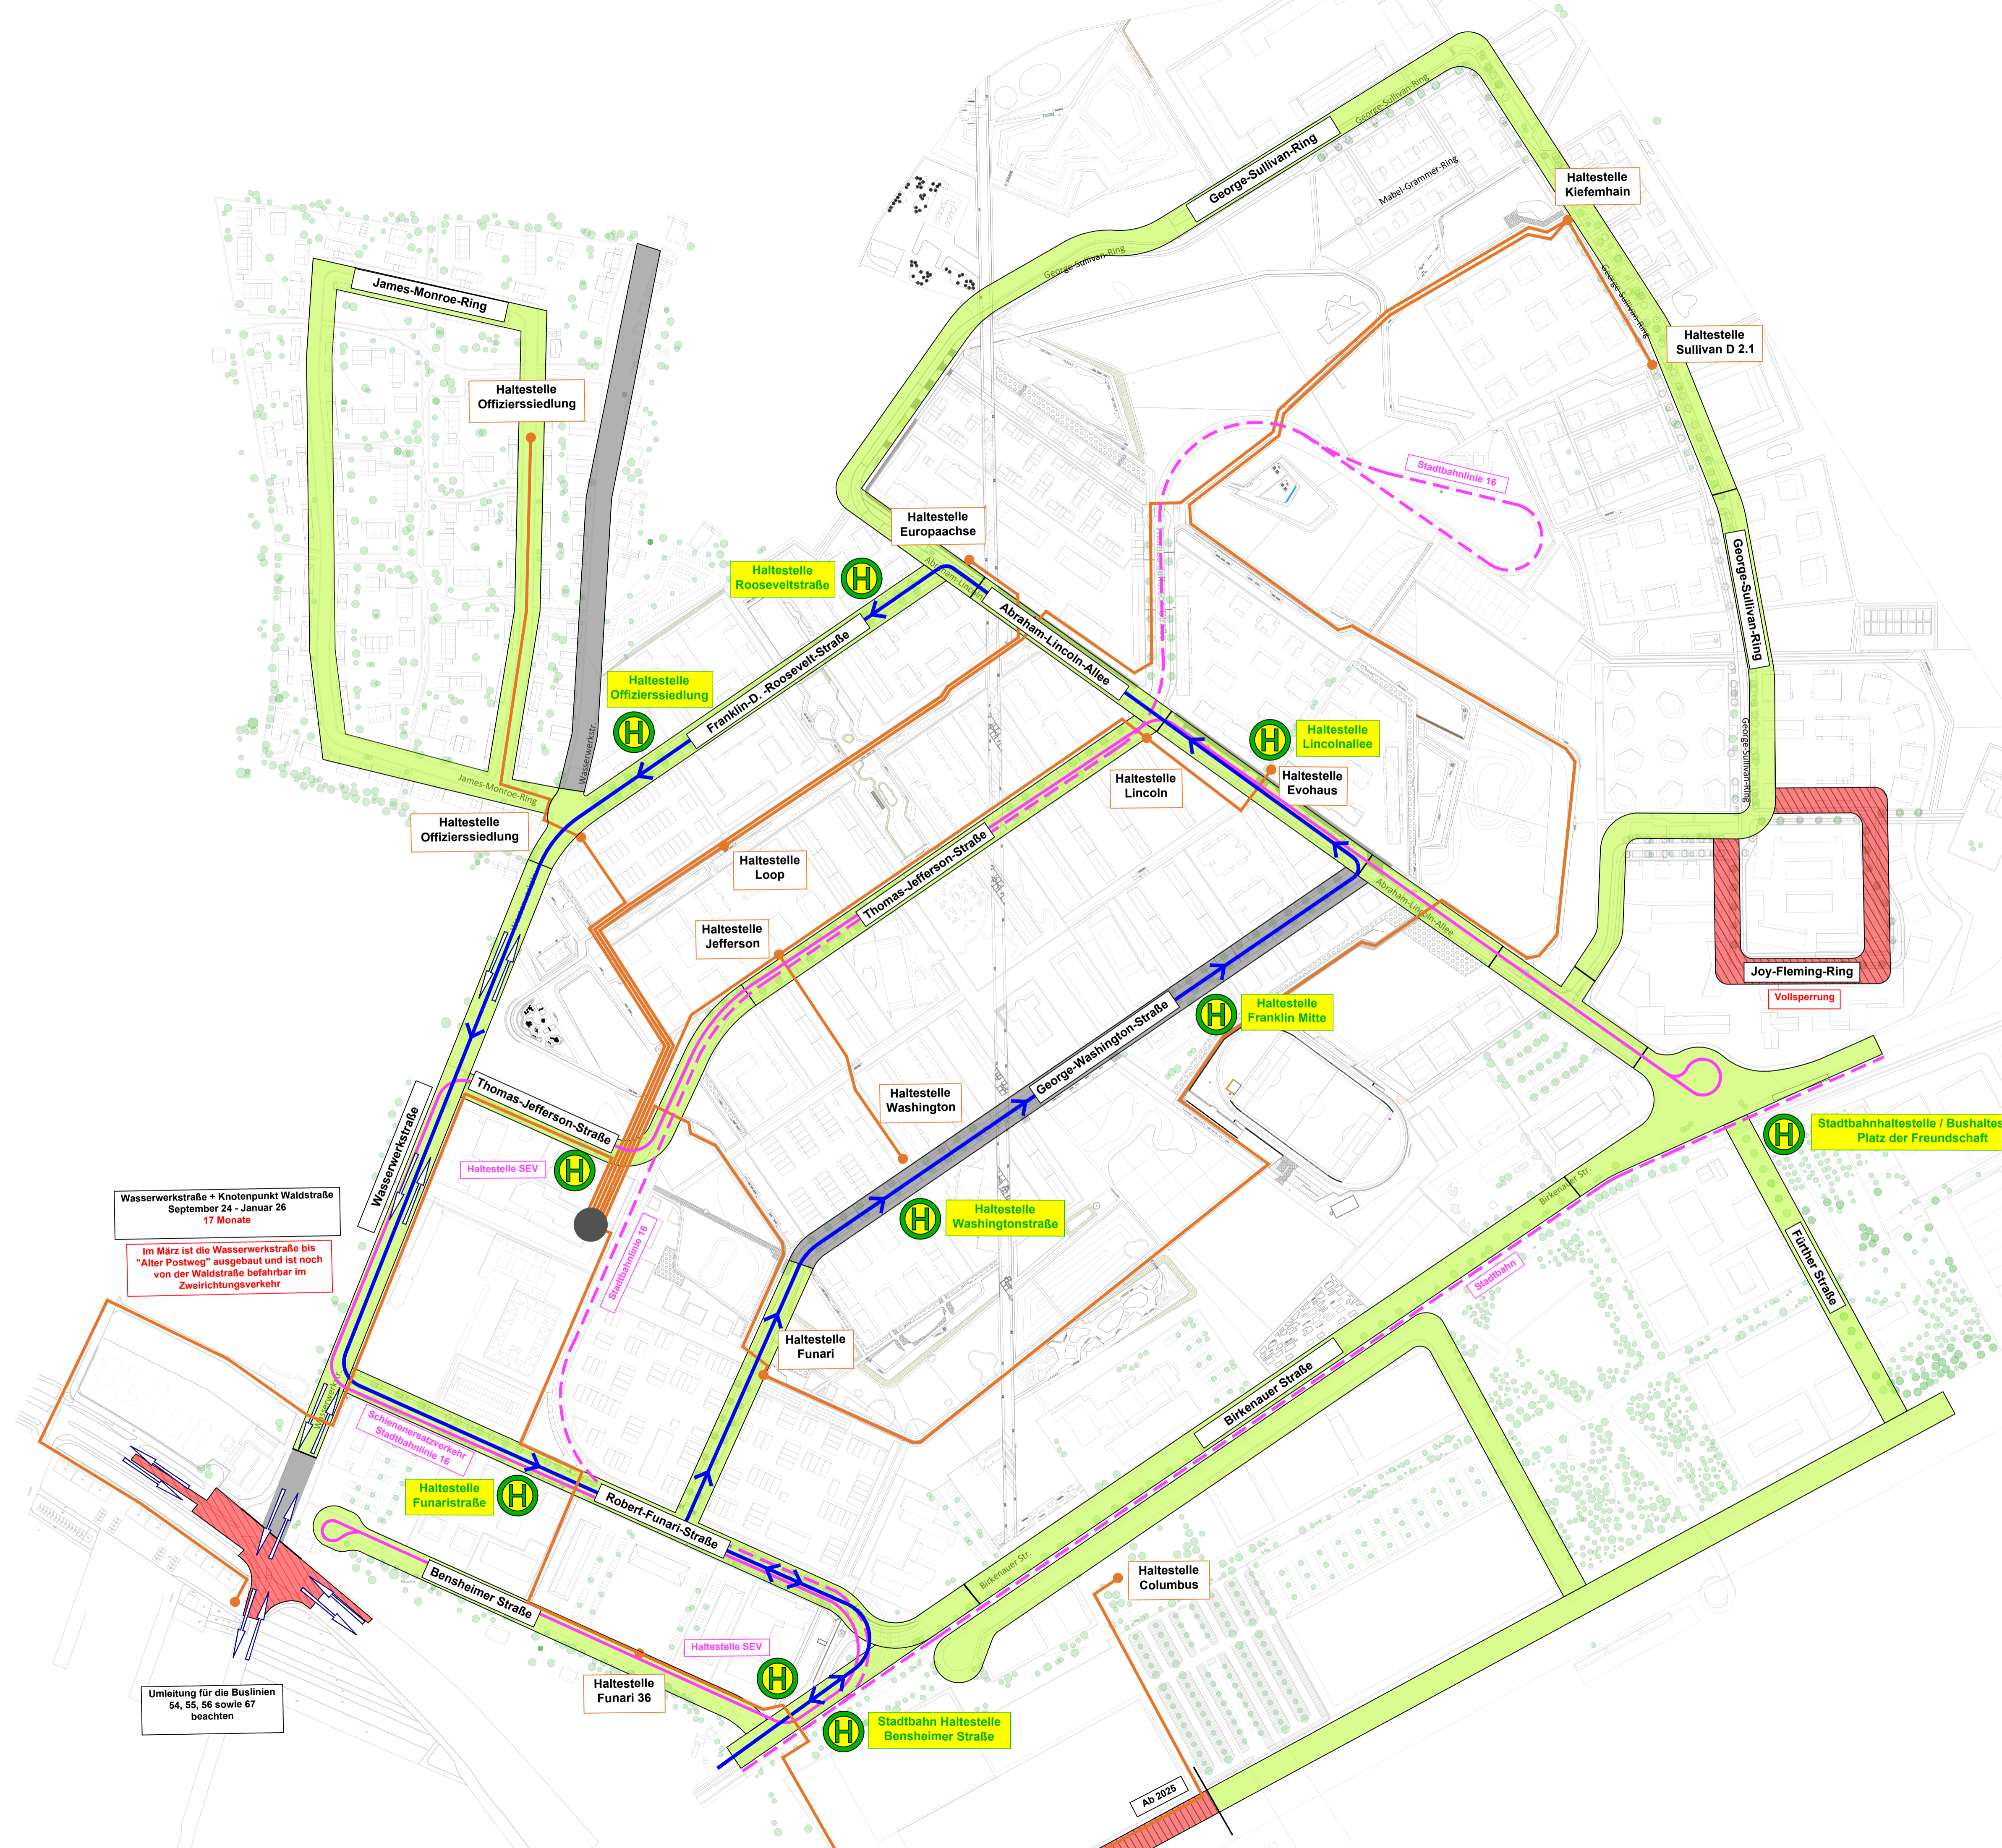

Wasserwerkstraße + Knotenpunkt Waldstraße
September 24 - Januar 26
17 Monate

Im März ist die Wasserwerkstraße bis
"Alter Postweg" ausgebaut und ist noch
von der Waldstraße befahrbar im
Zweirichtungsverkehr

Umleitung für die Buslinien
54, 55, 56 sowie 67
beachten

Datum	Art der Änderung	bearbeitet

Planer
ARCADIS Arcadis Germany GmbH
Europaplatz 3
64293 Darmstadt

Auftraggeber

76.2 Planung und Bau
**Äußere Erschließung Franklin
Bauzeiten in den Monaten
März 2025**

Maßstab 1:2.000	Übersichtslageplan	Blatt Nr. Plan Nr.
Koordinatensystem: <input type="checkbox"/> UTM <input checked="" type="checkbox"/> Gauß-Krüger	Grundlage: 	Reg. Nr.
Planungsstand: Entwurfsplanung	Datum 	Name
Verm. Aufnahme 		Mannheim, den
Proj. Bearb. 06.12.2023	T. Schwab	
Gesehen 06.12.2023	I. Dietrich	STADTRAUMSERVICE MANNHEIM

C:\Users\schwab53\ARCADIS\91182926 - Koordination von Baumaßnahmen - Dokumente\Project\051 - Project_Execution\Bauphasenübersicht