



LEGENDE

- Fertiggestellt.  
Für den Verkehr ist alles freigegeben
- Im Bau
- Zwischenausbau
- Buslinie 67
- Laufbuslinien
- Stadtbahnlinie 5 / 16
- Schienenersatzverkehr (SEV) der Stadtbahnlinie 16
- Durchfahrt verboten
- Haltestellen
- Sackgasse
- Einbahnstraße
- Zweirichtungsverkehr

Datum	Art der Änderung	bearbeitet

Planer




Arcadis Germany GmbH  
Europaplatz 3  
64293 Darmstadt

Auftraggeber

76.2 Planung und Bau

### Äußere Erschließung Franklin Bauzeiten in den Monaten Juli bis August 2024

Maßstab 1:2.500	Übersichtslageplan	Blatt Nr. Plan Nr.
Koordinatensystem: <input type="checkbox"/> UTM <input checked="" type="checkbox"/> Gauß-Krüger	Reg. Nr. ....	Maßn. Nr. ....
Grundlage:	Planungsstand: Entwurfsplanung	Mannheim, den
Verm. Aufnahme	Datum	Name
Proj. Bearb.	06.12.2023	T. Schwab
Gesehen	06.12.2023	I. Dietrich

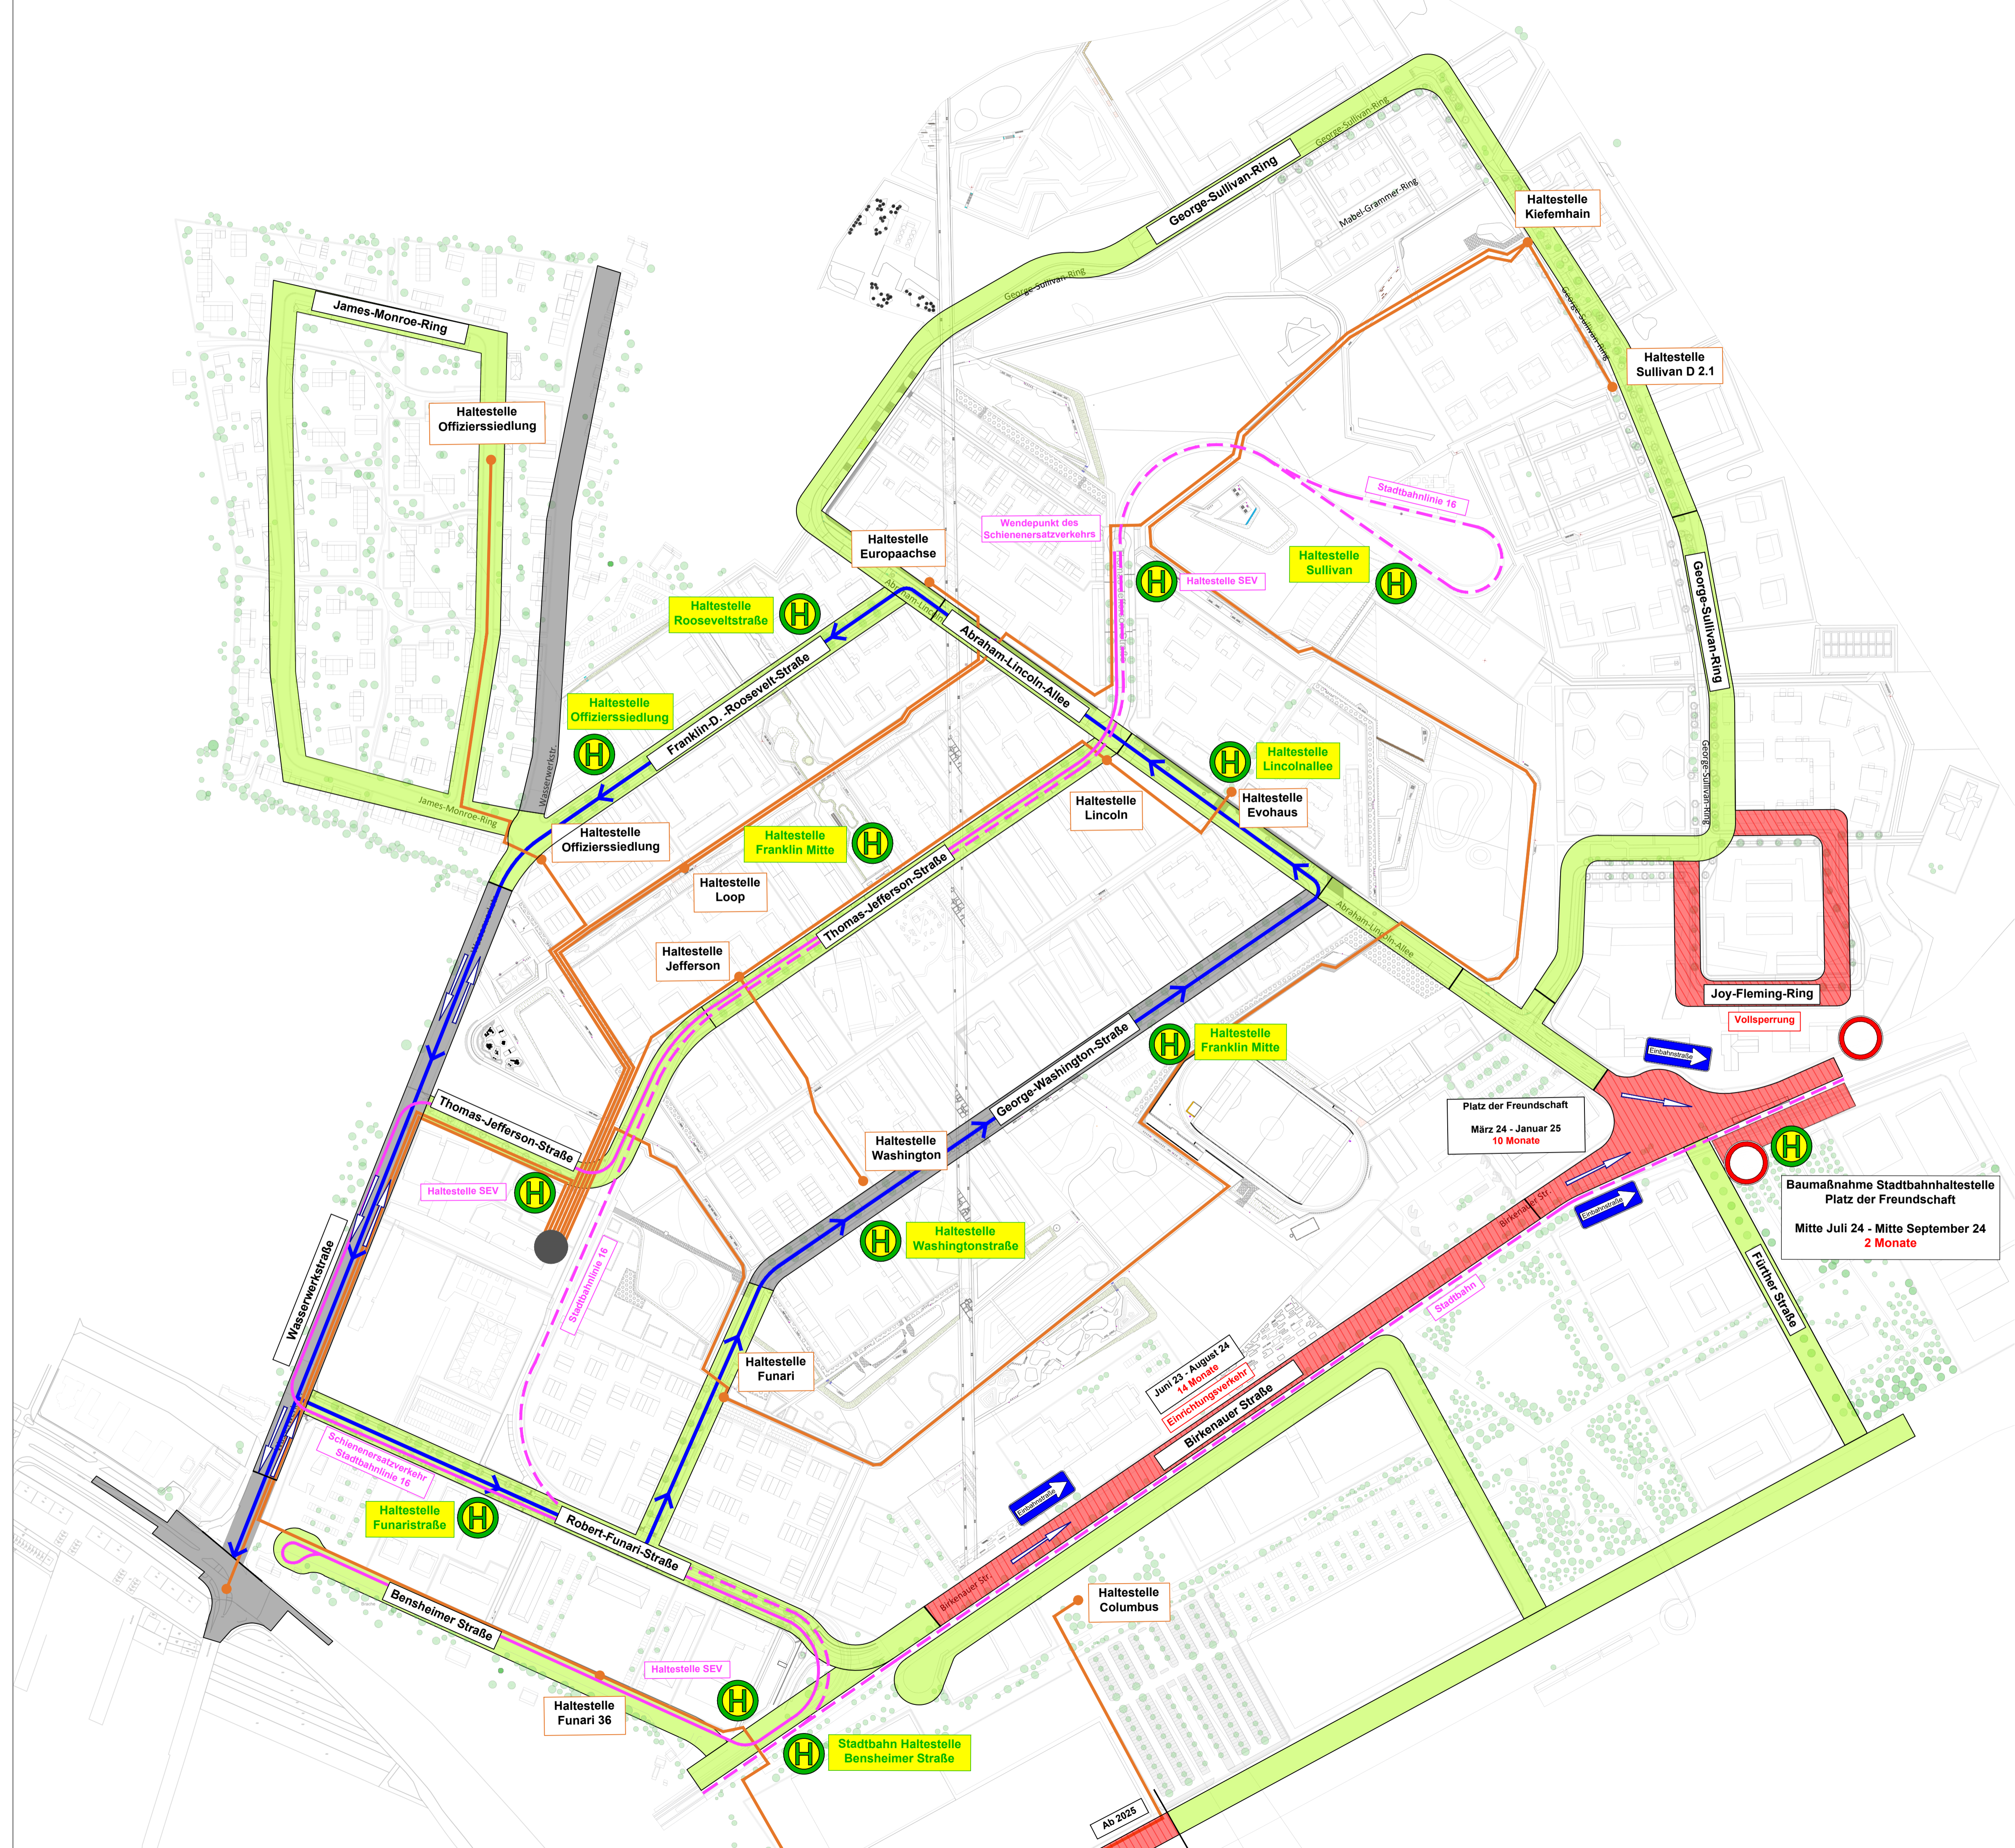

Ab 2025

© Usens/schwab553/ARCADIS/30189269 - Koordination von Baumaßnahmen - Dokumenten/Projekt/051 - Project-Execution/Bauphasenübersicht